



ACTA DE LA SESIÓN ORDINARIA DE LA JUNTA MUNICIPAL LA FLOTA-VISTALEGRE, DEL PLENO DEL DÍA VEINTISEIS DE SEPTIEMBRE DE DOS MIL DIECIOCHO.

En Vistalegre, a veintiséis de septiembre de dos mil dieciocho, siendo las veinte horas y quince minutos, en la sede de la Junta sita en Calle Isidoro Maiquez (Centro Integral) de Murcia, se reúne el Pleno de la Junta Municipal para celebrar sesión ordinaria, con la presencia del Presidente D. Victor Ruiz Iranzo, asistido por la Secretaria-Administradora D^a Concepción Muñoz Marín, que ejerce las funciones otorgadas por el Reglamento de Participación Ciudadana y Distritos.

Asisten los Señores vocales integrados en los siguientes Grupos Políticos:

Por el Grupo Municipal Popular:

D. Dionisio Roda Roda

D^a M^a Dolores González Jover

D. Antonio Meseguer Guerrero

Por el Grupo Municipal Ciudadanos:

D. Francisco Pagán Valera

Por el Grupo Municipal Cambiemos Murcia:

D. Jesús Cruz Illan

Por la A.V. Abenarabi Norte

D^a Antonia M^a Valiente Montoya

Por la A.V. La Flota-Vistalegre

D^a Ramona Lidón Sánchez

Vocales ausentes:

Por el Grupo Municipal Popular

D. Francisco Alberto Calzón Dilla

Por el Grupo Municipal Ahora Murcia:

D^a Ana M^a Marín Ceballos

Por el Grupo Municipal Socialista:


D. Marcos José Abril Martínez

Por la A.V. Vistalegre

D. José Antonio Ruiz Buendía

Por la A.V. Tres Copas-Las Atalayas

D. Francisco Alcázar Ruiz

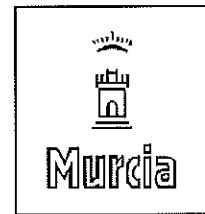

El número total de vocales asistentes es de ocho.

Abierta la sesión, una vez comprobado la existencia del quórum necesario para que pueda ser celebrada, se procede a examinar los asuntos incluidos en el Orden del Día:

1. APROBACIÓN, SI PROCEDE, DE LAS ACTAS DE LAS SESIONES ANTERIORES

El Sr. Presidente hace constar que solo podrán votar los asistentes a los respectivos Plenos y seguidamente se procede a la aprobación de las actas de las sesiones anteriores correspondientes a los días:

- 06/06/18 Ordinaria: sometida a consideración de los vocales asistentes a la sesión, D. Francisco Pagán Valera, D. Víctor Ruiz Iranzo, D. Dionisio Roda Roda, Dña. M^a Dolores González Jover, D. Francisco Alberto Calzón Dilla, D. Antonio Meseguer Guerrero y Dña. Ana María Marín Ceballos, se aprueba por unanimidad.
- 04/07/18 Extraordinaria: sometida a consideración de los vocales asistentes a la sesión, D. Francisco Pagán Valera, D. Víctor Ruiz Iranzo, D^a Maria Dolores González Jover y D. Antonio Meseguer Guerrero, se aprueba por unanimidad.

D. Jesús Cruz Illán se incorpora a la sesión al comienzo del tercer punto del orden del día.

2. INFORME DE GASTOS

El Sr. Presidente informa de la relación de gastos adjunta; comentando que la suma del gasto contabilizado con retención de crédito asciende a 91.587,53 €, por lo que el saldo disponible sería 16.964,47 €, haciendo constar que hay gastos con retención de crédito que no se han ejecutado ni se van a ejecutar y concreta que anulando estos RCs quedaría un saldo aproximado de 20.400 €; estando asimismo pendiente la recepción de varios presupuestos.

Anexo nº 1

3. Aprobación de gastos con motivo de Fiestas Patronales de la Flota

Los colectivos de La Flota (AAVV, Asociaciones de comerciantes, Peña Huertana La Tinaja, Centro de Mayores.....) han diseñado un programa de fiestas que incluye los días 19,20,21,26,27 y 28 de octubre y el importe inicial asciende a 18310 €, a falta de incluir el gasto en cartelería y de instalación de un cuadro de luz en el jardín.



D^a María Dolores González pregunta quien estaba en el momento de la organización de las fiestas, a lo que el Sr. Presidente responde que fue la Comisión de Fiestas la organizadora.

Se establece una larga deliberación entre los miembros en relación con la idoneidad de las actividades programadas, el presupuesto disponible para ellas y la localización de los actos programados para que lleguen a todos los vecinos.

El Sr. Presidente propone aprobar los gastos de las fiestas por un importe de 19142,45 € (incluyendo cartelería e iluminación), comentando que hay una actividad de ajedrez que se ha hecho otros años y no está prevista.

D^a M^a Dolores González comenta que es una actividad muy interesante para los niños y no se incluye, haciendo constar el Sr. Presidente que la idea inicial de la Comisión de Fiestas era bastante más ambiciosa, rondando los 27.000 €, y han tenido que recortar muchas actividades.

El Sr. Presidente insiste en la imposibilidad de incluir nuevas actividades debido a que siempre surgen gastos de última hora y el presupuesto ya está muy ajustado.

Seguidamente se procede a la votación del presupuesto de las fiestas por el importe propuesto de 19142,45 €, aprobándose por unanimidad.

Anexo nº 2

4. Nombramiento de Representantes Municipales en Consejos Escolares

El Sr. Presidente informa que deben nombrarse Representantes Municipales en los siguientes centros, proponiendo:

4.1 CEIP LA FLOTA

D^a María Dolores González Jover
D.N.I. 22406134V

4.2 CEIP NTRA. SRA. DE LA ARRIXACA

D. Marcos José Abril Martínez
D.N.I. 48509728Z

4.3 IES ALFONSO X

D. Jesús Cruz Illán
D.N.I. 21968362G

4.4 IES JUAN CARLOS I

D^a Ana María Marín Ceballos
D.N.I. 77515082E



4.5 IES LA FLOTA

D. Francisco Pagán Valera
D.N.I. 27445717R

4.6 ESCUELA DE ARTE DE MURCIA

D. Antonio Meseguer Guerrero
D.N.I. 34801412C

4.7 ESCUELA SUPERIOR DE DISEÑO DE MURCIA

D. Francisco Alberto Calzón Dilla
D.N.I. 27463792K

Se aprueban por unanimidad.

5 Informes a petición del Servicio de Tráfico

El Sr. Presidente somete a consideración de la Junta los siguientes informes del Servicio de Tráfico al objeto de estudiar la conveniencia de emitir informe favorable.

5.1 Error en la Señalización horizontal en la Plaza Islas Baleares

Tras la exposición del Sr. Presidente se somete a votación aprobándose por mayoría.

Votos a favor: Grupo Ciudadanos (2) + Grupo PP (3) = 5
Abstenciones: Cambiemos Murcia (1) = 1

5.2 Colocación de bolardos que impidan que se obstaculice el acceso a garaje del Edificio en C/Pintor Salvador Dalí nº 4

Tras la exposición del Sr. Presidente se somete a votación aprobándose por unanimidad.

5.3 Cambio de los pasos de peatones existentes en C/Marqués de los Vélez (lateral Edificio Municipal), dirección Avda. de Santiago

Tras la exposición del Sr. Presidente se somete a votación aprobándose por unanimidad.

5.4 Modificación de estacionamientos de vehículos de dos ruedas en la Calle Antonio Ulloa

Tras la exposición del Sr. Presidente se somete a votación aprobándose por mayoría.

Votos a favor: Grupo Ciudadanos (2) + Grupo PP (3) = 5
Votos en contra: Cambiemos Murcia (1) = 1



5.5 Plaza de estacionamiento para personas con movilidad reducida cerca del colegio de San Buenaventura en la Plaza Circular

Tras la exposición del Sr. Presidente se somete a votación aprobándose por unanimidad.

Anexo nº 3

6 INFORME DEL PRESIDENTE

- El próximo día 30/9 está prevista la procesión de Ntra. Sra. de la Fuensanta la Peregrina, la procesión transcurre por las calles de Vistalegre a partir de las 12:00 horas.
- Los días 5 y 6 de octubre está prevista la celebración del Festival del Folklore en el Jardín Juan Alcolea.
- El día 6 de octubre, el grupo scout tiene previsto una jornada de convivencia con familiares.
- Debido a la oleada de robos en La Flota, el viernes 14 hubo una reunión con la asistencia de la Concejal de Seguridad y Comercio del Ayuntamiento de Murcia, el Portavoz de Ciudadanos, D. Mario Gómez, representantes de la asociación de vecinos y de la asociación de comerciantes y D^a M^a Dolores González Jover, en la cual se puso en conocimiento dicha problemática y de ella salió el compromiso de una mayor vigilancia y mejora de la iluminación de la zona. Así mismo y con independencia de las gestiones que se hagan desde la Concejalía,
- El próximo pleno debería ser el 3 de octubre pero debido a la proximidad sería conveniente hacerlo a finales de octubre o primeros de noviembre, en cualquiera de los casos, se comunicará.

7 RUEGOS Y PREGUNTAS

No hay.

Sin más asuntos que tratar se levanta la sesión, siendo las veintiuna horas y veintidós minutos, de lo que como Secretaria-Administradora extiendo la presente Acta.

Vº Bº
PRESIDENTE

LA SECRETARIA DE LA JUNTA

Fdo: Victor Ruiz Iranzo

Fdo: Concepción Muñoz Marín

Nº Operación	Fase	Fecha	Importe	Nombre Ter.	Texto Libre	Ope. Definitiva.
920180000119	RC	10/01/2018	0,00			
920180000119	RC	10/01/2018	223,85		803. TRES PRESUPUESTOS. ACTOS FESTIVOS AÑO NUEVO ORGANIZADOS POR J.MPAL.	220180000510
920180000119	RC	10/01/2018	2.783,00		803. TRES PRESUPUESTOS. ACTOS FESTIVOS AÑO NUEVO ORGANIZADOS POR J.MPAL.	220180000510
920180000119	RC	10/01/2018	411,00		803. TRES PRESUPUESTOS. ACTOS FESTIVOS AÑO NUEVO ORGANIZADOS POR J.MPAL.	220180000510
920180000142	RC	11/01/2018	1.089,00		803. TEATRO SILFO, SL. ESPECTACULO INFANTIL ORGANIZADO POR J.MPAL. EL 3 DE ENERO EN JARDIN JUAN ALCOLEA.	220180000511
920180000378	RC	16/01/2018	8.000,00		803. Convocatoria de Subvenciones 2018 Concejalía de Modernización de la Administración, Calidad Urbana y Participación.	220180000518
920180001243	RC	30/01/2018	0,00			
920180001243	RC	30/01/2018	880,00		803. VARIOS PRESUPUESTOS. GASTOS ENCUESTRO DE CUADRILLASEN VISTALEGRE ORGANIZADO POR J.MPAL.	220180001629
920180001243	RC	30/01/2018	592,90		803. VARIOS PRESUPUESTOS. GASTOS ENCUESTRO DE CUADRILLASEN VISTALEGRE ORGANIZADO POR J.MPAL.	220180001629
920180001243	RC	30/01/2018	88,33		803. VARIOS PRESUPUESTOS. GASTOS ENCUESTRO DE CUADRILLASEN VISTALEGRE ORGANIZADO POR J.MPAL.	220180001629
920180001243	RC	30/01/2018	121,00		803. VARIOS PRESUPUESTOS. GASTOS ENCUESTRO DE CUADRILLASEN VISTALEGRE ORGANIZADO POR J.MPAL.	220180001629
920180002273	RC	07/02/2018	0,00			
920180002273	RC	07/02/2018	356,22		803. RECONOCIMIENTO DEUDA DIVERSAS FACTURAS.	220180003671
920180002273	RC	07/02/2018	189,00		803. RECONOCIMIENTO DEUDA DIVERSAS FACTURAS.	220180003671
920180002273	RC	07/02/2018	2.541,00		803. RECONOCIMIENTO DEUDA DIVERSAS FACTURAS.	220180003671
920180002273	RC	07/02/2018	200,00		803. RECONOCIMIENTO DEUDA DIVERSAS FACTURAS.	220180003671
920180002273	RC	07/02/2018	955,90		803. RECONOCIMIENTO DEUDA DIVERSAS FACTURAS.	220180003671
920180002273	RC	07/02/2018	1.694,00		803. RECONOCIMIENTO DEUDA DIVERSAS FACTURAS.	220180003671
920180002273	RC	07/02/2018	5.311,90		803. RECONOCIMIENTO DEUDA DIVERSAS FACTURAS.	220180003671
920180002273	RC	07/02/2018	223,85		803. RECONOCIMIENTO DEUDA DIVERSAS FACTURAS.	220180003671

ANEXO 1

920180002273	RC	07/02/2018	94,60	803.RECONOCIMIENTO DEUDA DIVERSAS FACTURAS.	220180003671
920180002273	RC	07/02/2018	605,24	803.RECONOCIMIENTO DEUDA DIVERSAS FACTURAS.	220180003671
920180002273	RC	07/02/2018	120,00	803.RECONOCIMIENTO DEUDA DIVERSAS FACTURAS.	220180003671
920180002559	RC	08/02/2018	0,00	803.DIVERSOS PRESUPUESTOS. CELEBRACION DIA DEL VECINO Y CARNAVAL ORGANIZADO POR J.MPAL.	220180009014
920180002559	RC	08/02/2018	199,65	803.DIVERSOS PRESUPUESTOS. CELEBRACION DIA DEL VECINO Y CARNAVAL ORGANIZADO POR J.MPAL.	220180009014
920180002559	RC	08/02/2018	1.621,40	803.DIVERSOS PRESUPUESTOS. CELEBRACION DIA DEL VECINO Y CARNAVAL ORGANIZADO POR J.MPAL.	220180009014
920180002559	RC	08/02/2018	610,50	803.DIVERSOS PRESUPUESTOS. CELEBRACION DIA DEL VECINO Y CARNAVAL ORGANIZADO POR J.MPAL.	220180009014
920180002559	RC	08/02/2018	300,00	803.DIVERSOS PRESUPUESTOS. CELEBRACION DIA DEL VECINO Y CARNAVAL ORGANIZADO POR J.MPAL.	220180009014
920180002559	RC	08/02/2018	1.566,79	803.DIVERSOS PRESUPUESTOS. CELEBRACION DIA DEL VECINO Y CARNAVAL ORGANIZADO POR J.MPAL.	220180009014
920180002559	RC	08/02/2018	658,76	803.DIVERSOS PRESUPUESTOS. CELEBRACION DIA DEL VECINO Y CARNAVAL ORGANIZADO POR J.MPAL.	220180009014
920180002559	RC	08/02/2018	1.482,25	803.DIVERSOS PRESUPUESTOS. CELEBRACION DIA DEL VECINO Y CARNAVAL ORGANIZADO POR J.MPAL.	220180009014
920180002559	RC	08/02/2018	2.500,00	803.P.H.EL ZARAGUEL.CELEBRACION ENCUENTRO DE CUADRILLAS.	220180009015
920180002561	RC	08/02/2018	960,00	La Flota-Vistalegre.Can Titi y Antonia Palazon Morales.	220180021675
920180005518	RC	27/02/2018	0,00	Actividades culturales organizadas por la Junta	220180021675
920180005518	RC	27/02/2018	583,00	La Flota-Vistalegre.Can Titi y Antonia Palazon Morales.	220180021675
920180005885	RC	28/02/2018	0,00	Actividades culturales organizadas por la Junta	220180021675
920180005885	RC	28/02/2018	980,10	803.RECONOCIMIENTO DEUDA DIVERSAS FACTURAS 2017.	220180022392
920180005885	RC	28/02/2018	1.600,00	803.RECONOCIMIENTO DEUDA DIVERSAS FACTURAS 2017.	220180022392
920180005885	RC	28/02/2018	242,00	803.RECONOCIMIENTO DEUDA DIVERSAS FACTURAS 2017.	220180022392

920180012843 RC	25/04/2018	0,00	ASOCIACION CULTURAL PRO-CARNAVAL DE LA FLOTA.	803.PARTICIPACION COMPASA LAS FAVORITAS EN CARNAVAL DE LA FLOTA.	2201800036632
920180012843 RC	25/04/2018	290,40	803. RECONOCIMIENTO DE DEUDA DIVERSAS FACTURAS 2017.	803.RECONOCIMIENTO DEUDA DIVERSAS FACTURAS 2017.	2201800036632
920180012843 RC	25/04/2018	290,40	803. RECONOCIMIENTO DEUDA DIVERSAS FACTURAS 2017.	803.RECONOCIMIENTO DEUDA DIVERSAS FACTURAS 2017.	2201800036632
920180012843 RC	25/04/2018	556,60	803. RECONOCIMIENTO DEUDA DIVERSAS FACTURAS 2017.	803.RECONOCIMIENTO DEUDA DIVERSAS FACTURAS 2017.	2201800036632
920180012843 RC	25/04/2018	223,85	803. RECONOCIMIENTO DEUDA DIVERSAS FACTURAS 2017.	803.RECONOCIMIENTO DEUDA DIVERSAS FACTURAS 2017.	2201800036632
920180012843 RC	25/04/2018	750,00	803. RECONOCIMIENTO DEUDA DIVERSAS FACTURAS 2017.	803.RECONOCIMIENTO DEUDA DIVERSAS FACTURAS 2017.	2201800036632
920180012843 RC	25/04/2018	750,00	803. RECONOCIMIENTO DEUDA DIVERSAS FACTURAS 2017.	803.RECONOCIMIENTO DEUDA DIVERSAS FACTURAS 2017.	2201800036632
920180012843 RC	25/04/2018	600,00	803. RECONOCIMIENTO DEUDA DIVERSAS FACTURAS 2017.	803.RECONOCIMIENTO DEUDA DIVERSAS FACTURAS 2017.	2201800036632
920180014713 RC	07/05/2018	300,00	BENIAJAN	803.ORGANIZACION BARRA SOLIDARIA EN ACTOS CULTURALES ORGANIZADOS POR J.MPAL.	2201800033644
920180014715 RC	07/05/2018	544,50	LEGIDO CLAR, ANTONIO JUAN	803.MASCLETA INFANTIL,CASTILLO HINCHABLE, ETC. EN FIESTAS 26 DE MAYO	2201800033645
920180014718 RC	07/05/2018	330,00	PUJANTE GIL, JUAN CARLOS	803.SONORIZACION DESFILE DEL LIMON EL 26 DE MAYO.	2201800033646
920180014719 RC	07/05/2018	1.149,50	PUJANTE GIL, JUAN CARLOS	803.ORGANIZACION BARRA SOLIDARIA EN FIESTAS VISTALEGRE.	2201800033647
920180014720 RC	07/05/2018	242,00	PUJANTE GIL, JUAN CARLOS	803.ACTIVIAD DE HIP HOP EN FIESTAS VISTALEGRE.	2201800033648
920180014723 RC	07/05/2018	330,00	PUJANTE GIL, JUAN CARLOS	803.ANIMACION COREGRAFICA,ETC. EN FIESTAS VISTALEGRE.	2201800033649
920180014724 RC	07/05/2018	181,50	PUJANTE GIL, JUAN CARLOS	803.ALQUILER CASETA PARA FIESTAS VISTALEGRE.	2201800033650
920180014726 RC	07/05/2018	363,00	PUJANTE GIL, JUAN CARLOS	803.ALQUILER SONIDO,ILUMINACION PARA ACTOS DIAS 18,19,25 MAYO EN FIESTAS VISTALEGRE.	2201800033651
920180014727 RC	07/05/2018	363,00	ALQUILERES BARCELO SAEZ, S.L.	803.GENERADOR PARA FIESTAS VISTALEGRE.	2201800033652
920180014728 RC	07/05/2018	3.708,65	SONIDO E ILUMINACION Syj, C.B.	803.ALQUILER ESCENARIO PARA JARDIN JUAN ALCOLEA EN FIESTAS VISTALEGRE.	2201800033653
920180014729 RC	07/05/2018	968,00	SONIDO E ILUMINACION Syj, C.B.	803.ALQ. SILLAS,MESAS EN FIESTAS PATRONALES.	2201800033654
920180014730 RC	07/05/2018	731,81	GARRE GARCIA, DANIEL	803. ORGANIZACION TORNEO DE AJEDREZ EN FIESTAS VISTALEGRE.	2201800033655
920180014731 RC	07/05/2018	302,50	TORRES PEREZ, FRANCISCO	803.ALQ. EQUIPO SONIDO,ILUMINACION,ETC. EN FIESTAS VISTALEGRE.	2201800033656
920180014732 RC	07/05/2018	1.092,39	EDUCAJEDREZ, S.L.		
920180014734 RC	07/05/2018	665,50	SERVICIOS CB		

920180014736 RC	07/05/2018	471,17	ROBLES DIAZ, JUAN ANTONIO	803.DISEÑO CARTEL,IMPRESIÓN EN FESTEJOS POPULARES.	220180033657
920180014737 RC	07/05/2018	350,00	ASOCIACION DE MAJORETTES DE ALUCER	803.PASACALLES EN LA FLOTA,VISTALEGRE EL 11 DE MAYO EN FESTEJOS POPULARES.	220180033658
920180014739 RC	07/05/2018	1.815,00	SANTA CRUZ GARCIA JUAN ANTONIO	803.REALIZACION TALLER CULTURAL VISUALIZACION,TRZADO FISICO SISTEMA REGADIO	220180033659
920180014740 RC	07/05/2018	1.252,71	LA CASA DEL PINTOR TU CASA SL	803.SUMINISTRO DIVERSO MATERIAL PARA ACTOS CULTURALES ORGANIZADOS POR J.MPAL.	220180033660
920180014741 RC	07/05/2018	4.198,70	ROBLES DIAZ, JUAN ANTONIO	803.SUMINISTRO LONAS,BANDEROLAS,ETC. PARA FIESTAS VISTALEGRE.	220180033661
920180014743 RC	07/05/2018	1.354,00	ROBLES DIAZ, JUAN ANTONIO	803.SUMINISTRO DIVERSO MATERIAL PARA FIESTAS VISTALEGRE.	220180033662
920180014744 RC	07/05/2018	738,67	DEL RINCON SAENZ, DAVID	803.SUMINISTRO ALIMENTOS PARA FIESTAS VISTALEGRE.	220180033663
920180015188 RC	09/05/2018	665,50	SERVICIOS CB	GRUPO GIGA PRODUCCINES AUDIOVISUALES Y LA FLOTA-VISTALEGRE. AQUILER EQUIPO SONIDO Y OTROS FIESTA DIA DE EUROPA ORGANIZADA POR LA J. MUNICIPAL LA FLOTA-VISTALEGRE. CARRERA POPULAR 10/6/2018	220180033664
920180015192 RC	09/05/2018	2.979,63	SOTO VILAR, GINES	ORGANIZADA POR LA J. MUNICIPAL	220180033665
920180015193 RC	09/05/2018	683,65	RODRIGUEZ VICENTE, RAUL	LA FLOTA-VISTALEGRE. CARRERA VISTALEGRE ORGANIZADA POR LA J. MUNICIPAL.	220180033666
920180015239 RC	09/05/2018	399,88	SOL MARKETING PROMOCIONAL, S.L.	LA FLOTA-VISTALEGRE. SUMINISTRO CAMISETAS ORGANIZADO POR LA J. MUNICIPAL	220180033791
920180015242 RC	09/05/2018	242,00	PUJANTE GIL, JUAN CARLOS	LA FLOTA-VISTALEGRE. SONORIZACIÓN CARRERA POPULAR ORGANIZADA POR LA J. MUNICIPAL.	220180033792
920180015245 RC	09/05/2018	121,00	PUJANTE GIL, JUAN CARLOS	LA FLOTA-VISTALEGRE. INSTALACIÓN ARCO HINCHABLE ORGANIZADO POR LA J. MUNICIPAL.	220180033793
920180016251 RC	16/05/2018	242,00	COLMENA PINEDA, JOSÉ	803.ACTUACION MUSICAL EN FIESTAS EL 24 MAYO.	220180033672
920180016252 RC	16/05/2018	340,00	GARCIA HERNANDEZ, GLORIA	803. SUMINISTRO ALIMENTOS PARA FIESTAS.	220180033673
920180016253 RC	16/05/2018	291,78	GARCIA HERNANDEZ, GLORIA	803. SUMINISTRO ALIMENTOS PARA FIESTAS.	220180033674
920180016254 RC	16/05/2018	251,25	GARCIA HERNANDEZ, GLORIA	803.SUMINISTRO ALIMENTOS PARA FIESTAS.	220180033675
920180016584 RC	17/05/2018	500,00	ESTIATORIO, S.L.L.	803.CATERING CON BOCADILLOS EN ACTO EL 24/05/18 EN FIESTAS VISTALEGRE.	220180068734

920180017783	RC	24/05/2018	2.420,00	SANTA CRUZ GARCIA JUAN ANTONIO SERVICIO DE AMBULANCIAS MEDICAS Y URGENCIAS S.L.U.	803.REALIZACION TALLERES SOBRE INTERPRETACIÓN DE VALORES HISTORICOS EN LOS BARRIOS. VISTALEGRE-LA FLOTA. SERVICIO TRANSPORTE SANITARIO CARRERA POPULAR FIESTAS ORGANIZADAS J. MUNICIPAL LA FLOTA-VISTALEGRE. INSTALACION ESCENARIO IES LA FLOTA ACTO ORGANIZADO POR LA J. MUNICIPAL	2201800033676
920180018510	RC	29/05/2018	210,00	URGENCIAS S.L.U.	LA FLOTA-VISTALEGRE. DIESEÑO Y CREACION WEB PROYECTO BARRIOS CON ARTE ORGANIZADO POR LA J. MUNICIPAL	2201800042704
920180020368	RC	12/06/2018	363,00	MULTIUSOS MD, S.L.	LA FLOTA-VISTALEGRE. DISEÑO Y CREACION WEB PROYECTO BARRIOS CON ARTE ORGANIZADO POR LA J. MUNICIPAL	2201800042705
920180020369	RC	12/06/2018	544,50	PAPARAJOTE, DISEÑO Y COMUNICACION S.L.	LA FLOTA-VISTALEGRE. Diseño imagen identitaria y cartel general proyecto Barrios con Arte organizado por la J. Municipal	2201800042706
920180020372	RC	12/06/2018	834,90	PAPARAJOTE, DISEÑO Y COMUNICACION S.L.	LA FLOTA-VISTALEGRE. ALQUILER SILLAS EN C.P. LA FLOTA PARA ACTO ORGANIZADO POR LA J. MUNICIPAL	2201800042717
920180020838	RC	14/06/2018	320,65	MULTISERVICIOS FESTEROS, S.L.U.	LA FLOTA-VISTALEGRE. MONTAJE ESCENARIO EN C.P. LUIS COSTA ACTO ORGANIZADO POR LA J. MUNICIPAL	2201800042718
920180020839	RC	14/06/2018	508,20	GARRE GARCIA, DANIEL	LA FLOTA-VISTALEGRE. ACTUACIÓN BANDA MUSICA 30/9 SALIENDO IGLESIA STA. Mª MADRE DE LA IGLESIA ORGANIZADO POR J. MUNICIPAL	2201800053765
920180024461	RC	05/07/2018	600,00	SOCIEDAD EDUCATIVA MUSICAL MAESTRO CEBRIAN	LA FLOTA-VISTALEGRE. FACTURAS AFECTADAS POR LA NUEVA LEY DE CONTRATOS	2201800071702
920180027476	RC	23/07/2018	0,00		LA FLOTA-VISTALEGRE. FACTURAS AFECTADAS POR LA NUEVA LEY DE CONTRATOS	2201800071702
920180027476	RC	23/07/2018	181,50		LA FLOTA-VISTALEGRE. FACTURAS AFECTADAS POR LA NUEVA LEY DE CONTRATOS	2201800071702
920180027476	RC	23/07/2018	2.310,00		LA FLOTA-VISTALEGRE. FACTURAS AFECTADAS POR LA NUEVA LEY DE CONTRATOS	2201800071702
920180027476	RC	23/07/2018	1.016,40		LA FLOTA-VISTALEGRE. FACTURAS AFECTADAS POR LA NUEVA LEY DE CONTRATOS	2201800071702
920180027476	RC	23/07/2018	156,09		LA FLOTA-VISTALEGRE. FACTURAS AFECTADAS POR LA NUEVA LEY DE CONTRATOS	2201800071702
920180027476	RC	23/07/2018	1.141,76		LA FLOTA-VISTALEGRE. FACTURAS AFECTADAS POR LA NUEVA LEY DE CONTRATOS	2201800071702
920180027476	RC	23/07/2018	390,50		LA FLOTA-VISTALEGRE. FACTURAS AFECTADAS POR LA NUEVA LEY DE CONTRATOS	2201800071702

920180027476 RC	23/07/2018	300,00	LA FLOTA-VISTALEGRE. FACTURAS AFECTADAS POR LA NUEVA LEY DE CONTRATOS	220180071702
920180027476 RC	23/07/2018	750,00	LA FLOTA-VISTALEGRE. FACTURAS AFECTADAS POR LA NUEVA LEY DE CONTRATOS	220180071702
920180027476 RC	23/07/2018	338,80	LA FLOTA-VISTALEGRE. FACTURAS AFECTADAS POR LA NUEVA LEY DE CONTRATOS	220180071702
920180027476 RC	23/07/2018	605,00	LA FLOTA-VISTALEGRE. FACTURAS AFECTADAS POR LA NUEVA LEY DE CONTRATOS	220180071702
920180027476 RC	23/07/2018	557,57	LA FLOTA-VISTALEGRE. FACTURAS AFECTADAS POR LA NUEVA LEY DE CONTRATOS	220180071702
920180027476 RC	23/07/2018	863,94	LA FLOTA-VISTALEGRE. FACTURAS AFECTADAS POR LA NUEVA LEY DE CONTRATOS	220180071702
920180027476 RC	23/07/2018	713,90	LA FLOTA-VISTALEGRE. FACTURAS AFECTADAS POR LA NUEVA LEY DE CONTRATOS	220180071702
920180027476 RC	23/07/2018	474,32	LA FLOTA-VISTALEGRE. FACTURAS AFECTADAS POR LA NUEVA LEY DE CONTRATOS	220180071702
920180027476 RC	23/07/2018	475,20	LA FLOTA-VISTALEGRE. FACTURAS AFECTADAS POR LA NUEVA LEY DE CONTRATOS	220180071702
920180027476 RC	23/07/2018	600,00	LA FLOTA-VISTALEGRE. FACTURAS AFECTADAS POR LA NUEVA LEY DE CONTRATOS	220180071702
920180027476 RC	23/07/2018	181,50	LA FLOTA-VISTALEGRE. FACTURAS AFECTADAS POR LA NUEVA LEY DE CONTRATOS	220180071702
920180027476 RC	23/07/2018	154,81	LA FLOTA-VISTALEGRE. FACTURAS AFECTADAS POR LA NUEVA LEY DE CONTRATOS	220180071702
920180027476 RC	23/07/2018	700,00	LA FLOTA-VISTALEGRE. FACTURAS AFECTADAS POR LA NUEVA LEY DE CONTRATOS	220180071702
920180027476 RC	23/07/2018	664,14	LA FLOTA-VISTALEGRE. FACTURAS AFECTADAS POR LA NUEVA LEY DE CONTRATOS	220180071702
920180027476 RC	23/07/2018	363,00	LA FLOTA-VISTALEGRE. FACTURAS AFECTADAS POR LA NUEVA LEY DE CONTRATOS	220180071702

LA FLOTA-VISTALEGRE. FACTURAS AFECTADAS POR LA NUEVA
LEY DE CONTRATOS
220180071702

LA FLOTA-VISTALEGRE. FACTURAS AFECTADAS POR LA NUEVA
LEY DE CONTRATOS
220180071702

920180027476 RC 23/07/2018 109,07

920180027476 RC 23/07/2018 363,00

Nº Operación	Fase	Fecha	Importe	Nombre Ter.	Texto Libre	Ope. Definitiva.
920180035051	AD	28/09/2018	216,00	PLAZA SANCHEZ, LAURA	LA FLOTA-VISTALEGRE. SUMINISTRO ALIMENTOS FIESTAS ORGANIZADAS POR LA J. MUNICIPAL	220180073339
920180035053	AD	28/09/2018	600,00	PLAZA SANCHEZ, LAURA	LA FLOTA-VISTALEGRE. SUMINISTRO CHOCOLATE Y MONAS FIESTAS ORGANIZADAS POR LA J. MUNICIPAL	220180073340
920180035056	AD	28/09/2018	790,13	ELECFES, S.L.	LA FLOTA-VISTALEGRE. ALUMBRADO FIESTAS PATRONALES ORGANIZADAS POR LA J. MUNICIPAL	220180073341
920180035061	AD	28/09/2018	924,00	MARTINEZ TORRECILLAS, J.A.	LA FLOTA-VISTALEGRE. SUMINISTRO BEBIDAS 21 Y 28 DE OCTUBRE FIESTAS PATRONALES ORGANIZADAS POR LA J.	220180073342
920180035065	AD	28/09/2018	2.090,00	VIVANCOS CANOVAS, FERNANDO	LA FLOTA-VISTALEGRE. BARBACOA Y PAELLA, 21 Y 28/10, FIESTAS PATRONALES ORGANIZADAS POR LA J. MUNICIPAL	220180073343
920180035069	AD	28/09/2018	2.299,00	GELARDO SANDEMETRIO, CARMEN	LA FLOTA-VISTALEGRE. FIESTA HOLI EL 20/10 EN FIESTAS PATRONALES ORGANIZADAS POR LA J. MUNICIPAL	220180073344
920180035076	AD	28/09/2018	1.270,50	PEREZ SANCHEZ, ROCIO	LA FLOTA-VISTALEGRE. HINCHABLE TOBOGAN Y TORO MECANICO CON MONITORES 19 Y 20/10 FIESTAS ORGANIZADAS POR LA J.	220180073345
920180035079	AD	28/09/2018	300,00	GARCIA MARTINEZ, CONCEPCION	LA FLOTA-VISTALEGRE. ACTUACIÓN ESPECTACULO DURANTE FIESTAS PATRONALES ORGANIZADAS POR LA J. MUNICIPAL	220180073346
920180035081	AD	28/09/2018	828,85	VILLAESCUSA PINEDA, JOSÉ JOAQUIN	LA FLOTA-VISTALEGRE. MONTAJE ESCENARIO Y SILLAS DURANTE FIESTAS PATRONALES ORGANIZADAS POR LA J. MUNICIPAL	220180074797
920180035113	AD	28/09/2018	4.993,67	AZABACHE EVENTOS, S.L.	LA FLOTA-VISTALEGRE. EQUIPO SONIDO E ILUMINACION Y GRUPO ELECTROGENO FIESTAS PATRONALES ORGANIZADAS POR LA J.	220180073347
920180035462	AD	01/10/2018	713,90	MADRID ORTUÑO, JOSEFA	LA FLOTA-VISTALEGRE. MEDIAS, CINTAS Y VELCRO PARA ÁRBOLES EN SEMANA SANTA 26/3 ORGANIZADA POR LA J. MUNICIPAL	220180073348
920180035469	AD	01/10/2018	600,00	MARIN MARTINEZ, JUAN ANTONIO	LA FLOTA-VISTALEGRE. CURSO HABILIDADES SOCIALES PARA ADULTOS ORGANIZADO POR LA J. MUNICIPAL	220180073349
920180035472	AD	01/10/2018	863,94	PIROTECNIA CAÑETE, S.L.	LA FLOTA-VISTALEGRE. FUEGOS ARTIFICIALES FIESTAS MAYO 2018 ORGANIZADAS POR LA J. MUNICIPAL	220180073350
920180035474	AD	01/10/2018	557,57	GARRE GARCIA, DANIEL	LA FLOTA-VISTALEGRE. ALQUILER ESCENARIO COLEGIO MARISTAS 2/6 ORGANIZADO POR LA J. MUNICIPAL	220180073351
920180035477	AD	01/10/2018	605,00	ABELLAN SAEZ, GUSTAVO	LA FLOTA-VISTALEGRE. ORGANIZACIÓN EVENTO ""FIESTA OCHENTERA "" EN FIESTAS PATRONALES 19/5 ORGANIZADAS POR	220180073352

920180035479	AD	01/10/2018	338,80	GARRE GARCIA, DANIEL	LA FLOTA-VISTALEGRE. ALQUILER ESCENARIO COLEGIO ARRIXACA	220180073353
920180035482	AD	01/10/2018	750,00	ASOCIACION PEÑA EL ZARAGUEL	20/3 ACTO ORGANIZADO POR LA J. MUNICIPAL	220180073354
920180035483	AD	01/10/2018	300,00	ASOCIACION PEÑA EL ZARAGUEL	LA FLOTA-VISTALEGRE. ELABORACIÓN Y DISTRIBUCION 150	220180073355
920180035485	AD	01/10/2018	700,00	A.M. PASION DE CRISTO	MENUS FESTIVAL FOLKLORE 26/5 F.PATR. ORGANIZADAS POR LA	220180073356
920180035488	AD	01/10/2018	390,50	NICOLAS FRUCTUOSO, FRANCISCO JAVIER	LA FLOTA-VISTALEGRE. COLABORACIÓN Y PART. BARRA	220180073357
920180035491	AD	01/10/2018	1.141,76	ROBLES DIAZ, JUAN ANTONIO	SOLIDARIA JARDIN J. ALCOLEA 19/5 F. PATR. ORGANIZADAS POR J.	220180073358
920180035493	AD	01/10/2018	156,09	ROBLES DIAZ, JUAN ANTONIO	LA FLOTA-VISTALEGRE. PROCESIÓN LA FLOTA-VISTALEGRE	220180073359
920180035500	AD	01/10/2018	1.016,40	GARRE GARCIA, DANIEL	ORGANIZADA POR LA J. MUNICIPAL	220180073360
920180035508	AD	01/10/2018	2.310,00	VIVANCOS CANOVAS, FERNANDO	LA FLOTA-VISTALEGRE. SUMINISTRO DE FLORES 18 AL 27/5	220180073361
920180035510	AD	01/10/2018	181,50	PUJANTE GIL, JUAN CARLOS	FIESTAS ORGANIZADAS POR LA J. MUNICIPAL	220180073362
920180035514	AD	01/10/2018	181,50	PUJANTE GIL, JUAN CARLOS	LA FLOTA-VISTALEGRE. IMPRESION CARTELERÍA ACTOS	220180073363
920180035515	AD	01/10/2018	154,81	FERNANDEZ BAÑOS BENITO	ORGANIZADOS POR LA J. MUNICIPAL	220180073364
920180035516	AD	01/10/2018	474,32	A MI MANERA COMUNICACION S.L.	LA FLOTA-VISTALEGRE. DISEÑO E IMPRESIÓN CARTEL CARNAVAL	220180073365
920180035517	AD	01/10/2018	664,14	HEREDEROS DE SANCHEZ RUIZ SL	LA FLOTA ORGANIZADO POR LA J. MUNICIPAL	220180073366
920180035520	AD	01/10/2018	363,00	PUJANTE GIL, JUAN CARLOS	LA FLOTA-VISTALEGRE. ALQUILER ESCENARIOS MARCHA	220180073367
					CICLOTURISTA EN CALLE LUIS COSTA ORGANIZADA POR LA J.	
					LA FLOTA-VISTALEGRE. COMIDA CATERING 26/5 JARDIN J.	
					ALCOLEA FIESTAS PATRONALES ORGANIZADAS POR LA J.	
					LA FLOTA-VISTALEGRE. PINTAMANOS 2/4 CON MOTIVO FIESTAS	
					PRIMAVERA ORGANIZADAS POR LA J. MUNICIPAL	
					LA FLOTA-VISTALEGRE. MONITORES REALIZANDO JUEGOS 9/5	
					FIESTAS ORGANIZADAS POR LA J. MUNICIPAL	
					LA FLOTA-VISTALEGRE. SUMINISTRO ALIMENTOS CELEBRACIÓN	
					FIESTAS PATRONALES ORGANIZADAS POR LA J. MUNICIPAL	
					LA FLOTA-VISTALEGRE. TROFEOS CARRERA SOLIDARIA 2/6	
					ORGANIZADA POR LA J. MUNICIPAL	
					LA FLOTA-VISTALEGRE. SUMINISTRO BEBIDAS FIESTAS	
					PATRONALES DEL 16/5 AL 3/6 ORGANIZADAS POR LA J.	
					LA FLOTA-VISTALEGRE. ANIMACIÓN COREOGRÁFICA,	
					PRESENTACIÓN Y COORD. GALA 18/5 F. PATRONALES	

920180035522	AD	01/10/2018	475,20	PLAZA SANCHEZ, LAURA	LA FLOTA-VISTALEGRE. CENAS OFRECIDAS GRUPOS TEATRO ORGANIZADAS POR LA J. MUNICIPAL	220180073368
920180035523	AD	01/10/2018	109,07	LOPEZ CAMARASA, MARIA DEL MAR	LA FLOTA-VISTALEGRE. SUMINISTRO ALIMENTOS FIESTAS PATRONALES ORGANIZADAS POR LA J. MUNICIPAL	220180073369
920180035525	AD	01/10/2018	363,00	PUJANTE GIL, JUAN CARLOS	LA FLOTA-VISTALEGRE. SERVICIO ANIMACIÓN, SONIDO Y OTROS FIESTAS PRIMAVERA 4/4 ORGANIZADAS POR LA J. MUNICIPAL	220180073370
920180039449	AD	16/10/2018	471,90	RUIZ PEREZ, CLEMENTE	LA FLOTA-VISTALEGRE. TALLER DE SEGURIDAD VIAL ORGANIZADO POR LA J. MUNICIPAL	220180082312
920180039450	AD	16/10/2018	484,00	AZABACHE EVENTOS, S.L.	LA FLOTA-VISTALEGRE. ACTUACION DUO SIMÉTRICAS 27/10 ORGANIZADO POR LA JUNTA MUNICIPAL	220180082313
920180039453	AD	16/10/2018	300,00	GARCIA MARTINEZ, CONCEPCION	LA FLOTA-VISTALEGRE. DESFILE GRUPOS FIESTAS LA FLOTA ORGANIZADAS POR LA J. MUNICIPAL	220180082314
920180039455	AD	16/10/2018	1.500,40	BELANDO ALCARAZ, JUAN PEDRO	LA FLOTA-VISTALEGRE. DESFILE CARROZAS 27/10 FIESTAS ORGANIZADAS POR LA J. MUNICIPAL	220180082315
920180039459	AD	16/10/2018	726,00	MELGAR SERNA, ANTONIO	LA FLOTA-VISTALEGRE. TREN GUAGUA 28/10 FIESTAS PATRONALES ORGANIZADAS POR LA J. MUNICIPAL	220180082316
920180039462	AD	16/10/2018	1.028,50	PIROTECNIA CAÑETE, S.L.	LA FLOTA-VISTALEGRE. FUEGOS ARTIFICIALES 28/10 FIESTAS ORGANIZADAS POR LA J. MUNICIPAL	220180082317
920180039684	AD	17/10/2018	110,00	MARTINEZ FRANCO, PEDRO	LA FLOTA-VISTALEGRE. DISEÑO E IMPRESION CARTELES ACTOS ORGANIZADOS POR LA J. MUNICIPAL	220180086154
920180041934	AD	29/10/2018	499,09	ESTIATORIO, S.L.L.	LA FLOTA-VISTALEGRE. BOCADILLOS ACTOS CULTURALES 24/5/18 ORGANIZADOS POR LA J. MUNICIPAL	220180089101
920180041938	AD	29/10/2018	100,01	REASEGUROS, S.A.	LA FLOTA-VISTALEGRE. POLIZA ACCIDENTES COLECTIVO II RUN AWAY ORGANIZADA POR LA J. MUNICIPAL	220180089102
920180043250	AD	05/11/2018	300,00	PEÑA CULTURAL HUERTANA LA TINAJA	LA FLOTA-VISTALEGRE. 300 PAPARAJOTES Y CAFE DE OLLA FIESTAS LA FLOTA ORGANIZADAS POR LA J. MUNICIPAL	220180091520
920180043415	AD	06/11/2018	0,01	PLAZA SANCHEZ, LAURA	LA FLOTA-VISTALEGRE. DIFERENCIA ENTRE NOD (AD)	220180089676
920180044725	AD	10/11/2018	665,50	AUDIOVISUALES Y SERVICIOS CB	220180073339 Y FACTURA PRESENTADA N° 2018/21481 LA FLOTA-VISTALEGRE. ALQUILER SONIDO, ILUMINACIÓN Y OTROS DIA DEL NIÑO 17/11/18 ORGANIZADO POR LA J.	

9201800044726	AD	10/11/2018	181,50	GRUPO GIGA PRODUCCIONES AUDIOVISUALES Y SERVICIOS CB	LA FLOTA-VISTALEGRE. ALQUILER COCHE SONIDO DIA DEL NIÑO 17/11/18 ORGANIZADO POR LA JUNTA MUNICIPAL
9201800044727	AD	10/11/2018	590,64	MELGAR SERNA, ANTONIO	LA FLOTA-VISTALEGRE. ESCENARIO Y OTROS DIA DEL NIÑO 17/11/18 ORGANIZADO POR LA J. MUNICIPAL
9201800044728	AD	10/11/2018	350,00	ASOCIACION DE MAJORETTES DE ALJUCER	LA FLOTA-VISTALEGRE. PASACALLES DIA DEL NIÑO 17/11/18 ORGANIZADO POR LA J. MUNICIPAL
9201800044863	AD	12/11/2018	205,70	MUNJERA LOPEZ, BARTOLOME	LA FLOTA-VISTALEGRE. INSTALACIÓN TOMA AGUA POTABLE FIESTAS LA FLOTA ORGANIZADAS POR LA J. MUNICIPAL

PROVEEDOR	CONCEPTO	IMPORTE
CONCEPCION GARCIA MARTINEZ	ACTUACION ESPECTACULO DANZA	300,00
MULTIUSOS MD	ESCENARIO + SILLAS	828,85
ROCIO PEREZ SANCHEZ	HINCHABLE / TORO MECANICO + 2 HINCHABLES	1.270,00
AZABACHE EVENTOS	SONIDO + ILUMINACION + GRUPO + GRUPO ELECTR.	4.903,67
CLEMENTE RUIZ PEREZ	CIRCUITO DE SEGURIDAD VIAL	471,90
CARMEN GELARDO SANDEMETRIO	FIESTA HOLI	2.299,00
EL TIROL	BARBACOA + PAELLA	2.090,00
J.A. MARTINEZ TORRECILLAS	BEBIDAS BARBACOA Y PAELLA	924,00
LAURA PLAZA SANCHEZ	CHOCOLATADA	600,00
LAURA PLAZA SANCHEZ	DESAYUNO SALUDABLE	216,00
PEÑA CULTURAL HUERTANA LA TINAJA	PAPARAJOTE + CAFÉ DE OLLA	300,00
CONCEPCION GARCIA MARTINEZ	DESFILE	300,00
JUAN PEDRO BELANDO ALCARAZ	CARROZAS + SONOMOVILES	1.500,40
SOFIA MATEOS ESPIN	CONCIERTO	484,00
CHIQUIGUAY	TREN GUAGUA	726,00
PIROTECNIA CAÑETE	FUEGOS ARTIFICIALES	1.028,50
COPIPLUS	CARTELERIA	110,00
ELECFES	ELECTRICIDAD	790,13
total		19.142,45

ANEXO 2

Ayuntamiento de Murcia
Tráfico y Transportes
(Administración)

Avda. Abenarabi 1A
30007 Murcia
T: 968358600
(C.I.F. P-3003000 A)





28-8-18

Fecha 23 de julio de 2018
N/Referencia Exp. 450/2017-035
Tráfico

Destinatario:
Presidente Junta Distrito La Flota-Vistalegre
A/A D. Victor Ruiz Iranzo
C/ Isidoro Maíquez
Local Centro Integral
30007-Murcia

Estando en tramitación en este Servicio, expediente promovido por el **Servicio de Tráfico**, relativo a: **ERROR EN LA SEÑALIZACIÓN HORIZONTAL EN LA PLAZA ISLAS BALEARES DE MURCIA**; y una vez informado por el Servicio Técnico de Tráfico con fecha 22 de junio de 2018, se remite con el fin de que por esa Junta municipal **se emita informe sobre el mismo**, en el plazo de **QUINCE DÍAS**, y deberá tener en cuenta que, **en caso de no recibirse la conformidad en el plazo indicado, se continuará con el procedimiento.**

LA INGENIERO JEFE DE TRÁFICO

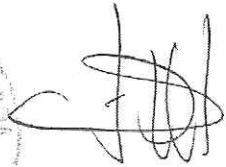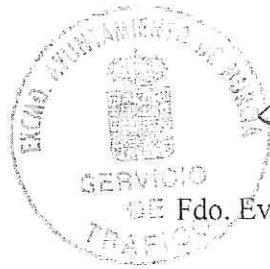

Fdo. Eva María Pérez Molina

ANEXO 3



INFORME

FECHA: 22 de junio de 2018

Exp.: 450/2017-035

ASUNTO: ERROR EN LA SEÑALIZACIÓN HORIZONTAL EN LA PZA. ISLAS BALEARES DE MURCIA

PROMOTOR: SERVICIO DE TRÁFICO

Habiendo comprobado la existencia de un error en la señalización horizontal de la zona de viario y aparcamiento existente en Plaza Islas Baleares, de Murcia, se emite el presente informe a fin de proponer una nueva ordenación.

En la actualidad está permitido el doble sentido de circulación en el vial perimetral de la plaza, no existiendo en consecuencia señalización de prohibición de aparcamiento. Sin embargo en el resto de plazas urbanizadas del entorno se cuenta con vial de acceso con sentido único de circulación y aparcamiento en línea señalizado.

Dado que existe una alta demanda de aparcamiento en el área de influencia, este Servicio estima procedente modificar la actual ordenación de doble sentido de circulación por sentido único y aparcamiento en línea en el perímetro de la misma, según el croquis que se adjunta.



Deberá informarse a la Junta de Distrito de La Flota – Vistalegre, para su conocimiento y posibles alegaciones.

Esta actuación se llevará a cabo una vez se disponga del correspondiente decreto.

La Jefa de Sección
de Coordinación Técnica



VºBº
La Ingeniero Jefe Servicio de Tráfico

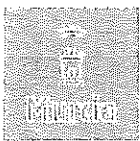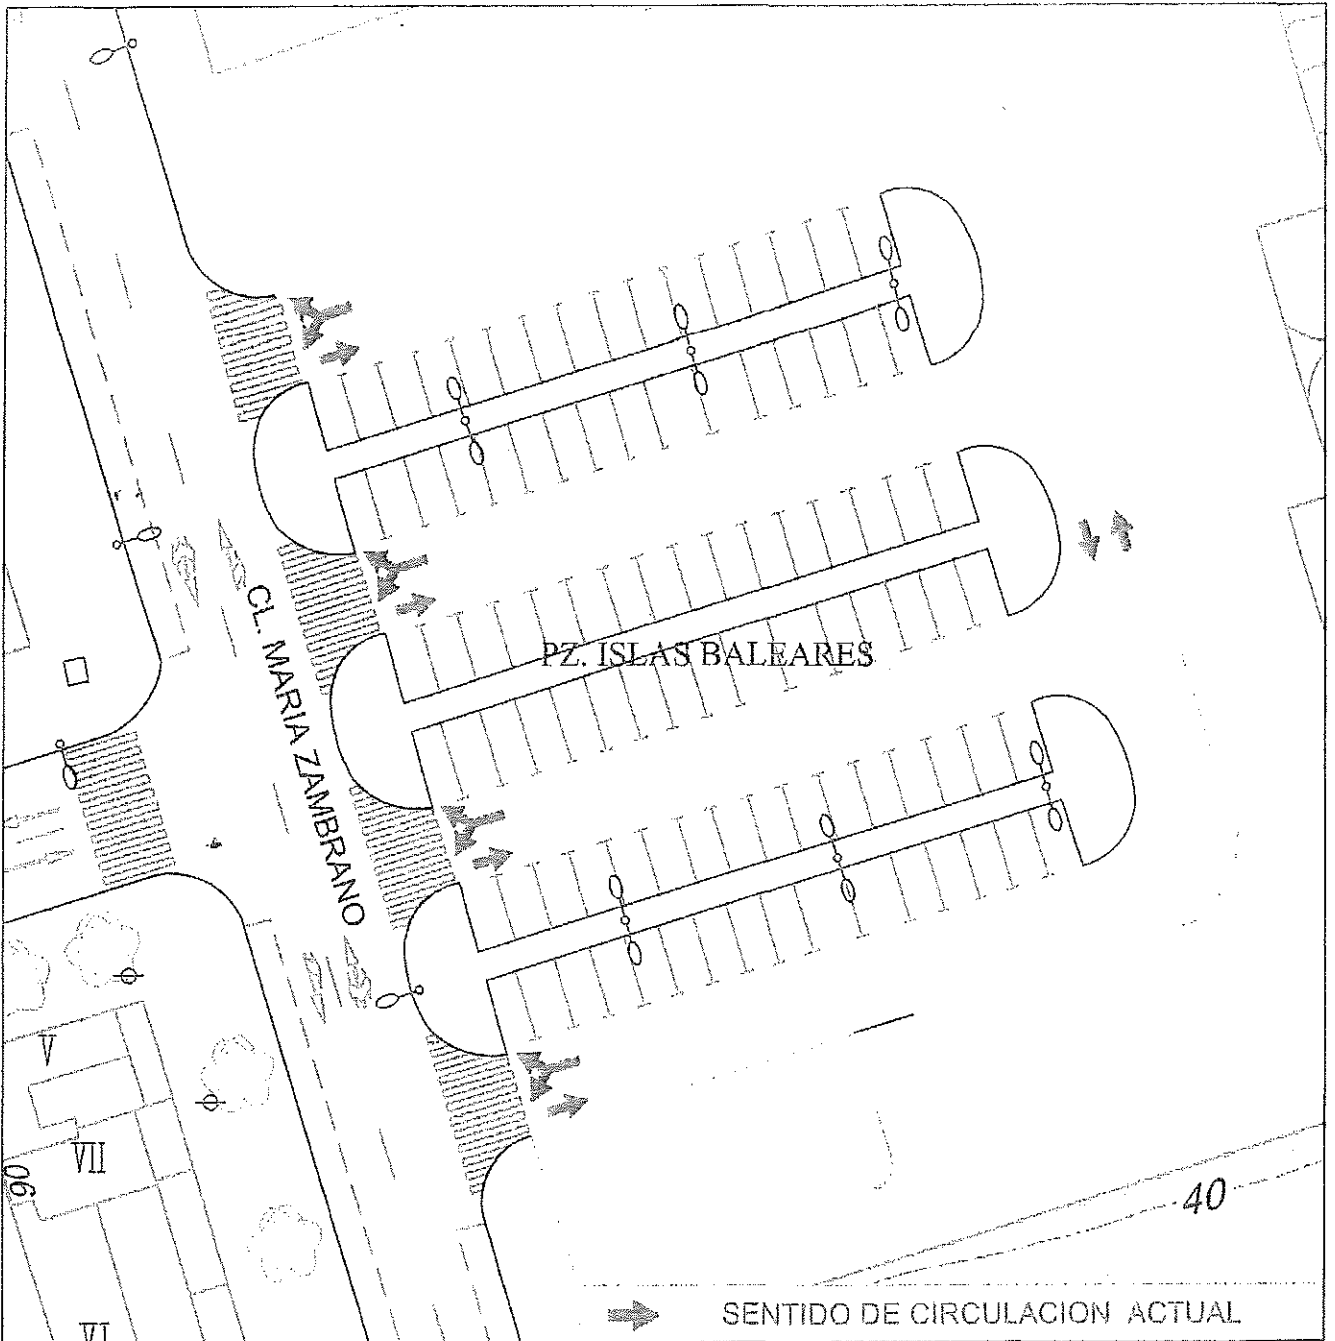

AYUNTAMIENTO DE MURCIA

Servicio de Tráfico

PROYECTO

REORDENACIÓN DE TRÁFICO EN PLAZA ISLAS BALEARES
MURCIA

PLANO

Estado actual

PLANO N°

1

FECHA

Abril 2017

ESCALA



1:500

EXpte.

450/2017-035

INGENIERO CAMINOS, CANALES
Y PUERTOS MUPAL.

SERVICIO
DE
EVA MARIA PEREZ MOLINA

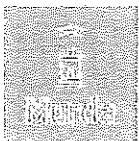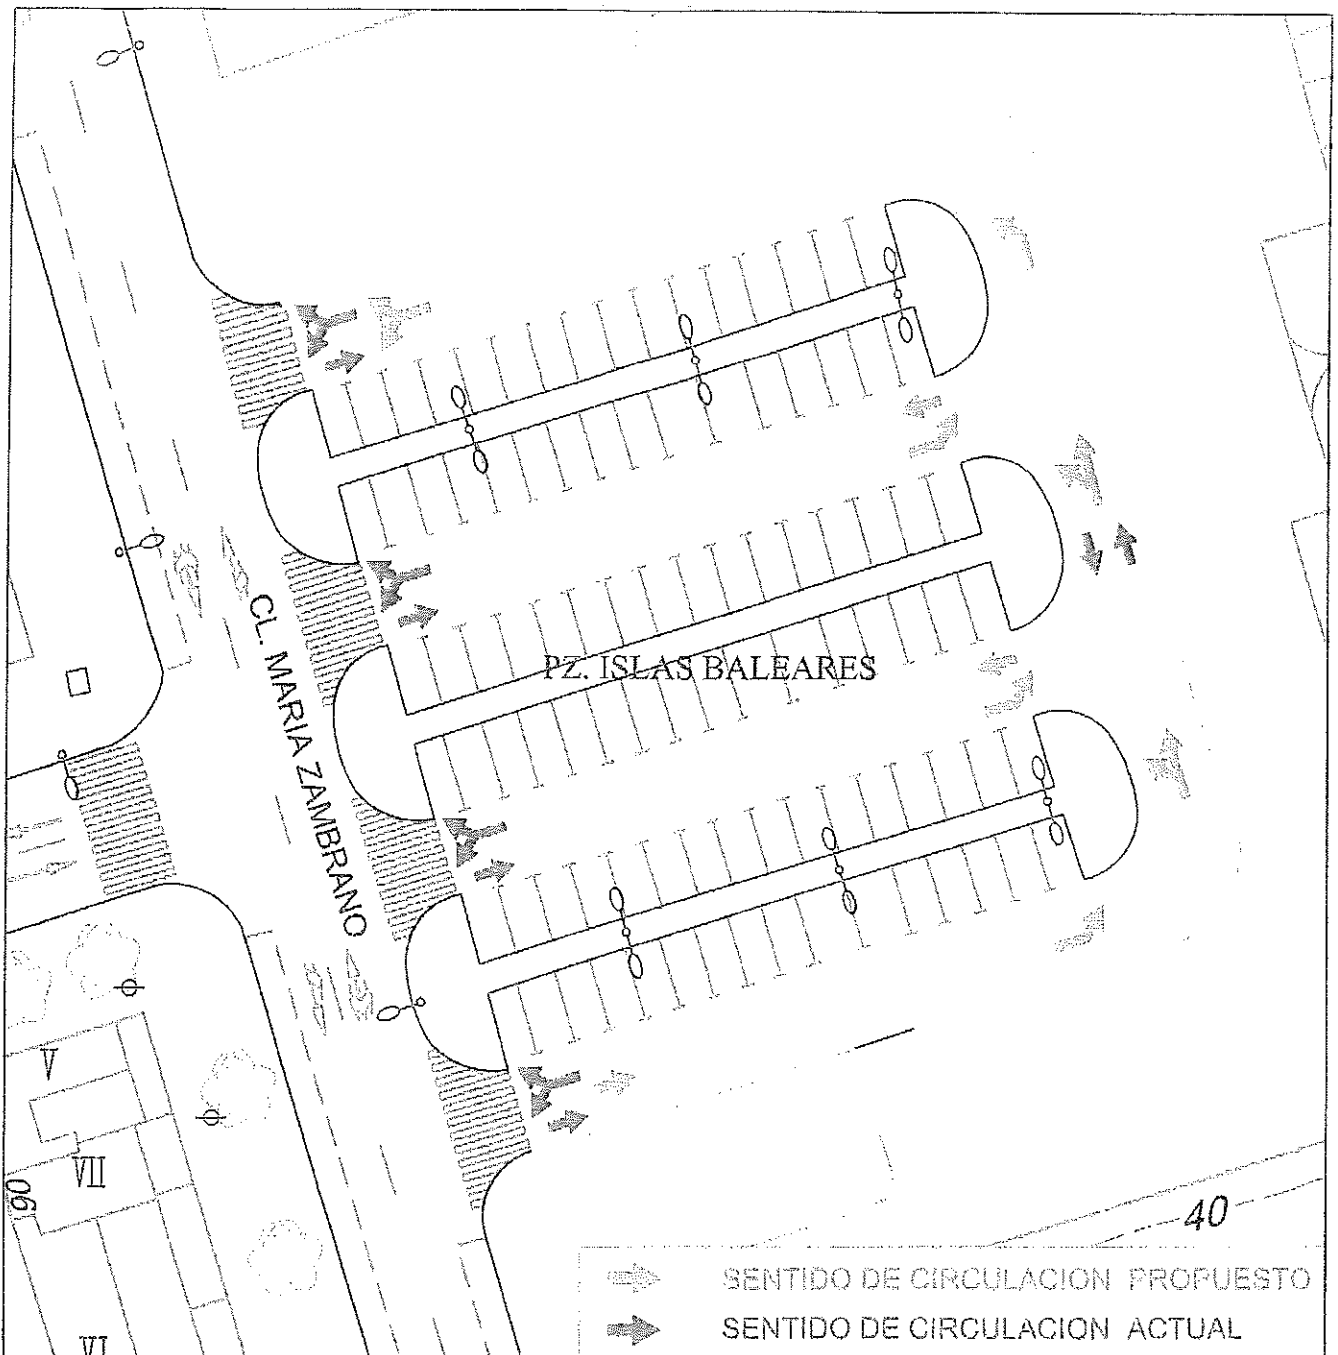

AYUNTAMIENTO DE MURCIA

Servicio de Tráfico

PROYECTO

REORDENACIÓN DE TRÁFICO EN PLAZA ISLAS BALEARES
MURCIA

PLANO

Estado propuesto

PLANO N°

2

FECHA

Abril 2017

ESCALA


1:500

EXPT.

450/2017-035

INGENIERO CAMINOS, CAÑALES
Y PUERTOS MUPAL

SERVICIO
EVA MARIA PEREZ MOLINA

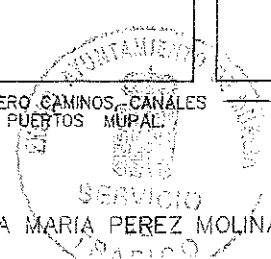

Ayuntamiento de Murcia
Tráfico y Transportes
(Administración)

Ava. Abenabi 1A
30007 Murcia
T. 968358600
(C.I.F. P-3003000 A)





25-8-18

Fecha 23 de julio de 2018
N/Referencia Exp. 1044/2017-035
Tráfico


Destinatario:
Presidente Junta Distrito La Flota-Vistalegre
A/A D. Victor Ruiz Iranzo
C/ Isidoro Maíquez
Local Centro Integral
30007-Murcia

Estando en tramitación en este Servicio, expediente promovido por la **C.P. EDIFICIO SALAMANCA**, relativo a: **COLOCACIÓN DE BOLARDOS QUE IMPIDA QUE SE OBSTACULICE EL ACCESO A GARAJE DEL EDIFICIO, EN C/ PINTOR SALVADOR DALÍ, Nº 4 DE MURCIA**; y una vez informado por el Servicio Técnico de Tráfico con fecha 11 de julio de 2018, se remite con el fin de que por esa Junta municipal se **emita informe sobre el mismo**, en el plazo de **QUINCE DÍAS**, y deberá tener en cuenta que, **en caso de no recibirse la conformidad en el plazo indicado, se continuará con el procedimiento.**

LA INGENIERO JEFE DE TRÁFICO

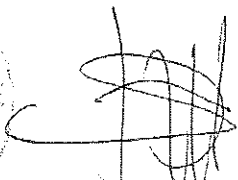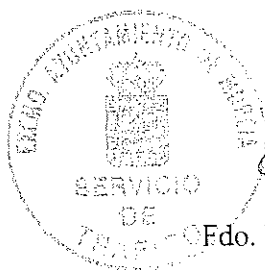

OEdo. Eva Maria Pérez Molina

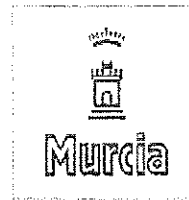

INFORME

FECHA: 11 de julio de 2018

Exp.: 1044/2018-035

ASUNTO: BOLARDO PARA QUE IMPIDA QUE SE OBSTACULICE EL ACCESO A GARAJE DEL EDIFICIO SITO EN C/ PINTOR SALVADOR DALI N.º 4

PROMOTOR: COMUNIDAD PROPIETARIOS EDIFICIO SALAMANCA

En relación al asunto de referencia, este Servicio propone implantar señalización de prohibición de aparcamiento (línea amarilla discontinua y señal R-308) en la salida del garaje y el lateral hasta la C/ Ingeniero Melchor Luzón según croquis adjunto.

Debe remitir se a la Junta de Distrito de La Flota Vistalegre para su conocimiento y posibles alegaciones.

Esta actuación se llevará a cabo una vez se disponga del correspondiente decreto.

La Jefa de Sección
de Coordinación Técnica



VºBº
La Ingeniero Jefe Servicio de Tráfico

ZONA PROPUESTA A
pasarla a estacionamiento.
9. SALVADOR DALI, 1984
(MURCIA)

PERAL

Edif. Tisol II

CL. PINTOR SALVADOR DALI

CL. CORREGIDOR VICENTE CANO ALTARES

Edif. Atalayas

Edif. Nuevas Atalayas

Edif. Adriático

Edif. Salamanca

Muebles Requena

GUARDERÍA

CARRETERA DE ALICANTE

SALVADOR DALI

CL. INGENIERO MELCHOR DE LUZON


Edif. Triangular

Edif. Arly

Edif. Escudo

Edif. Cora de Todmir

CL. ATALAYA

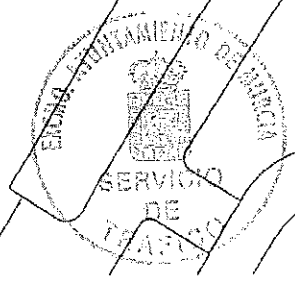

2A

Gasolinera

Decrétese a:
TRÁFICO

14 JUN. 2018

El Director de la Oficina del Ayuntamiento

REGISTRO DE ENTRADA
Ayuntamiento de Murcia
0000065828 14/06/2018 10:11:33

Pedro Botella González con D.N.I. 27.426.629-A y domicilio a efectos de notificaciones en C/ Pintor Salvador Dalí 4 – 3ºB, 30.007 de Murcia, teléfonos: 968-200821 y 646-685919, en calidad de Presidente de la Comunidad de Propietarios del Edificio Salamanca, sito en C/ Pintor Salvador Dalí 4 y 6 de Murcia, con el C.I.F H30228605, por el presente escrito;

EXPONE:


Que en la calle Pintor Salvador Dalí 4 de Murcia, frente a la puerta de garaje de nuestro Edificio, de la que tenemos vado permanente debidamente señalizado, se encuentra una pared que divide la guardería MK Montessori Internacional Kids con la calzada, ya que no existe acera y junto a la cual suelen estacionar vehículos que dificultan e incluso a veces, impiden el acceso a nuestro garaje.

Por todo ello;

SOLICITA:

Que por parte de los Servicios Municipales se proceda a la colocación de bolardos junto a la citada pared, impidiendo con ello que se obstaculice el acceso al garaje y faciliten el paso para peatones por la zona.

Murcia a 14 de junio de 2018

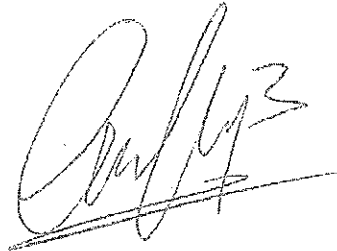

EXMO. SR. ALCALDE PRESIDENTE DEL EXCMO. AYUNTAMIENTO DE
MURCIA

Ayuntamiento de Murcia
Tráfico y Transportes
(Administración)

Avda. Abenarabi 1A
30007 Murcia
T: 968358600
(C.I.F. P-3003000 A)



28-8-18

Fecha 09 de julio de 2018
N/Referencia Exp. 2699/2017-049
Tráfico

Destinatario:
Presidente Junta Distrito La Flota-Vistalegre
A/A D. Victor Ruiz Iranzo
C/ Isidoro Maíquez
Local Centro Integral
30007-Murcia

Estando en tramitación en este Servicio, expediente promovido por **CONFITERÍA "EL ARTESANO", S. COOP**, relativo a: CAMBIO DE LOS PASOS DE PEATONES EXISTENTES EN C/ MARQUÉS DE LOS VÉLEZ (LATERAL EDIFICIO MUNICIPAL), DIRECCIÓN AVDA. DE SANTIAGO-MURCIA, y una vez informado por el Servicio Técnico de Tráfico con fecha 31 de mayo de 2018, se remite con el fin de que por esa Junta municipal se **emita informe sobre el mismo**, en el plazo de **QUINCE DÍAS**, y deberá tener en cuenta que, **en caso de no recibirse la conformidad en el plazo indicado, se continuará con el procedimiento.**

LA INGENIERO JEFE DE TRÁFICO



Fdo. Eva María Pérez Molina



INFORME

FECHA: 31 de mayo de 2018

Exp.: 1848/2017-035

S.Ref.: 2699/2017-049

**ASUNTO: CAMBIO DE LOS PASOS DE PEATONES EXISTENTES EN C/
MARQUÉS DE LOS VÉLEZ (LATERAL EDIFICIO MUNICIPAL)
DIRECCIÓN AVDA. DE SANTIAGO - MURCIA**

PROMOTOR: CONFITERÍA "EL ARTESANO" S COOP

En relación con el asunto de referencia y tras estudiar los itinerarios peatonales del entorno de la intersección de la calle Mar Caribe con Avd. Marques de los Vélez, se observa una elevada demanda peatonal generada por los negocios existentes en la zona, el edificio municipal del Ayuntamiento, la escuela de arte y colegio entre otros, que indican la necesidad de implantar un nuevo paso peatonal para cubrir los flujos peatonales actuales.

Para ello, se propone un paso de peatones de acuerdo con el croquis adjunto. Esta actuación implica la ampliación de la acera y ejecución de rebajes acordes con la Orden VIV/561/2010 de accesibilidad, por lo que, en caso de que la Junta de Distrito de la Flota-Vistalegre estuviera conforme con la misma, sería preciso, que previo a la señalización del paso de peatones propuesto, se ejecutaran las obras descritas, bien por parte de la Junta de Distrito de La Flota Vistalegre, bien por el Servicio de Calidad Urbana.


Por tanto, consideramos que debe remitirse a la Junta de Distrito de La Flota-Vistalegre el presente informe para su conocimiento y alegaciones.

En caso de no existir inconveniente, la señalización del nuevo paso de peatones solicitado se llevaría a cabo una vez se dispusiese del correspondiente decreto y estuvieran realizadas las obras descritas en el croquis adjunto.

La Jefa/de Sección
de Coordinación Técnica



VºBº
El Ingeniero Jefe Servicio de Tráfico

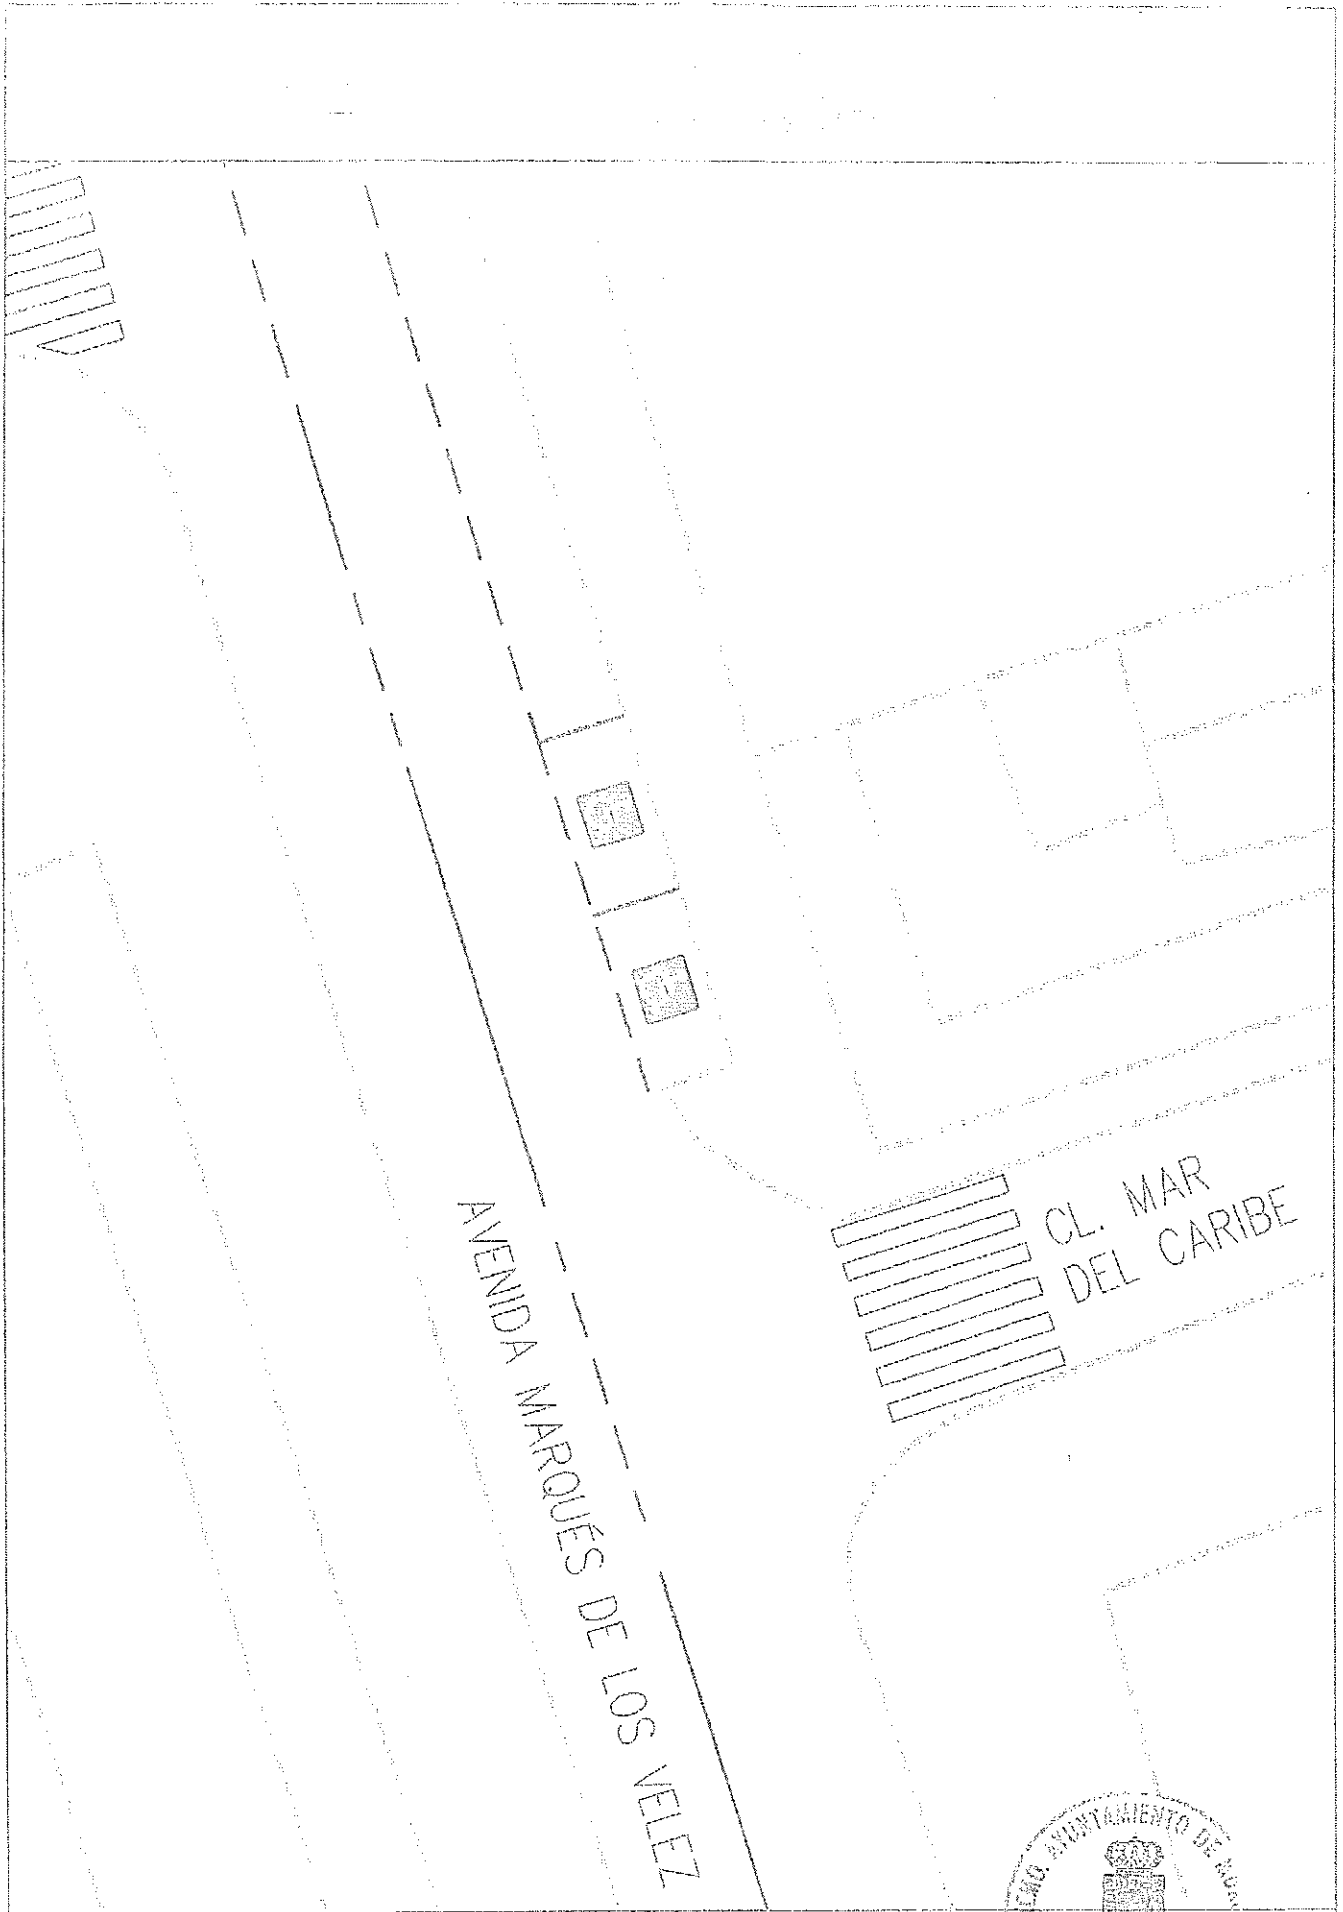

PLANO ESTADO ACTUAL AVDA. MARQUÉS DE LOS VÉLEZ CON C/ MAR DEL CARIBE MURCIA DE


FECHA Mayo 2018

ESCALA 1:200

PLANO Nº 1
Hoja 1 de 2

EXPTE. 1848/2017-035



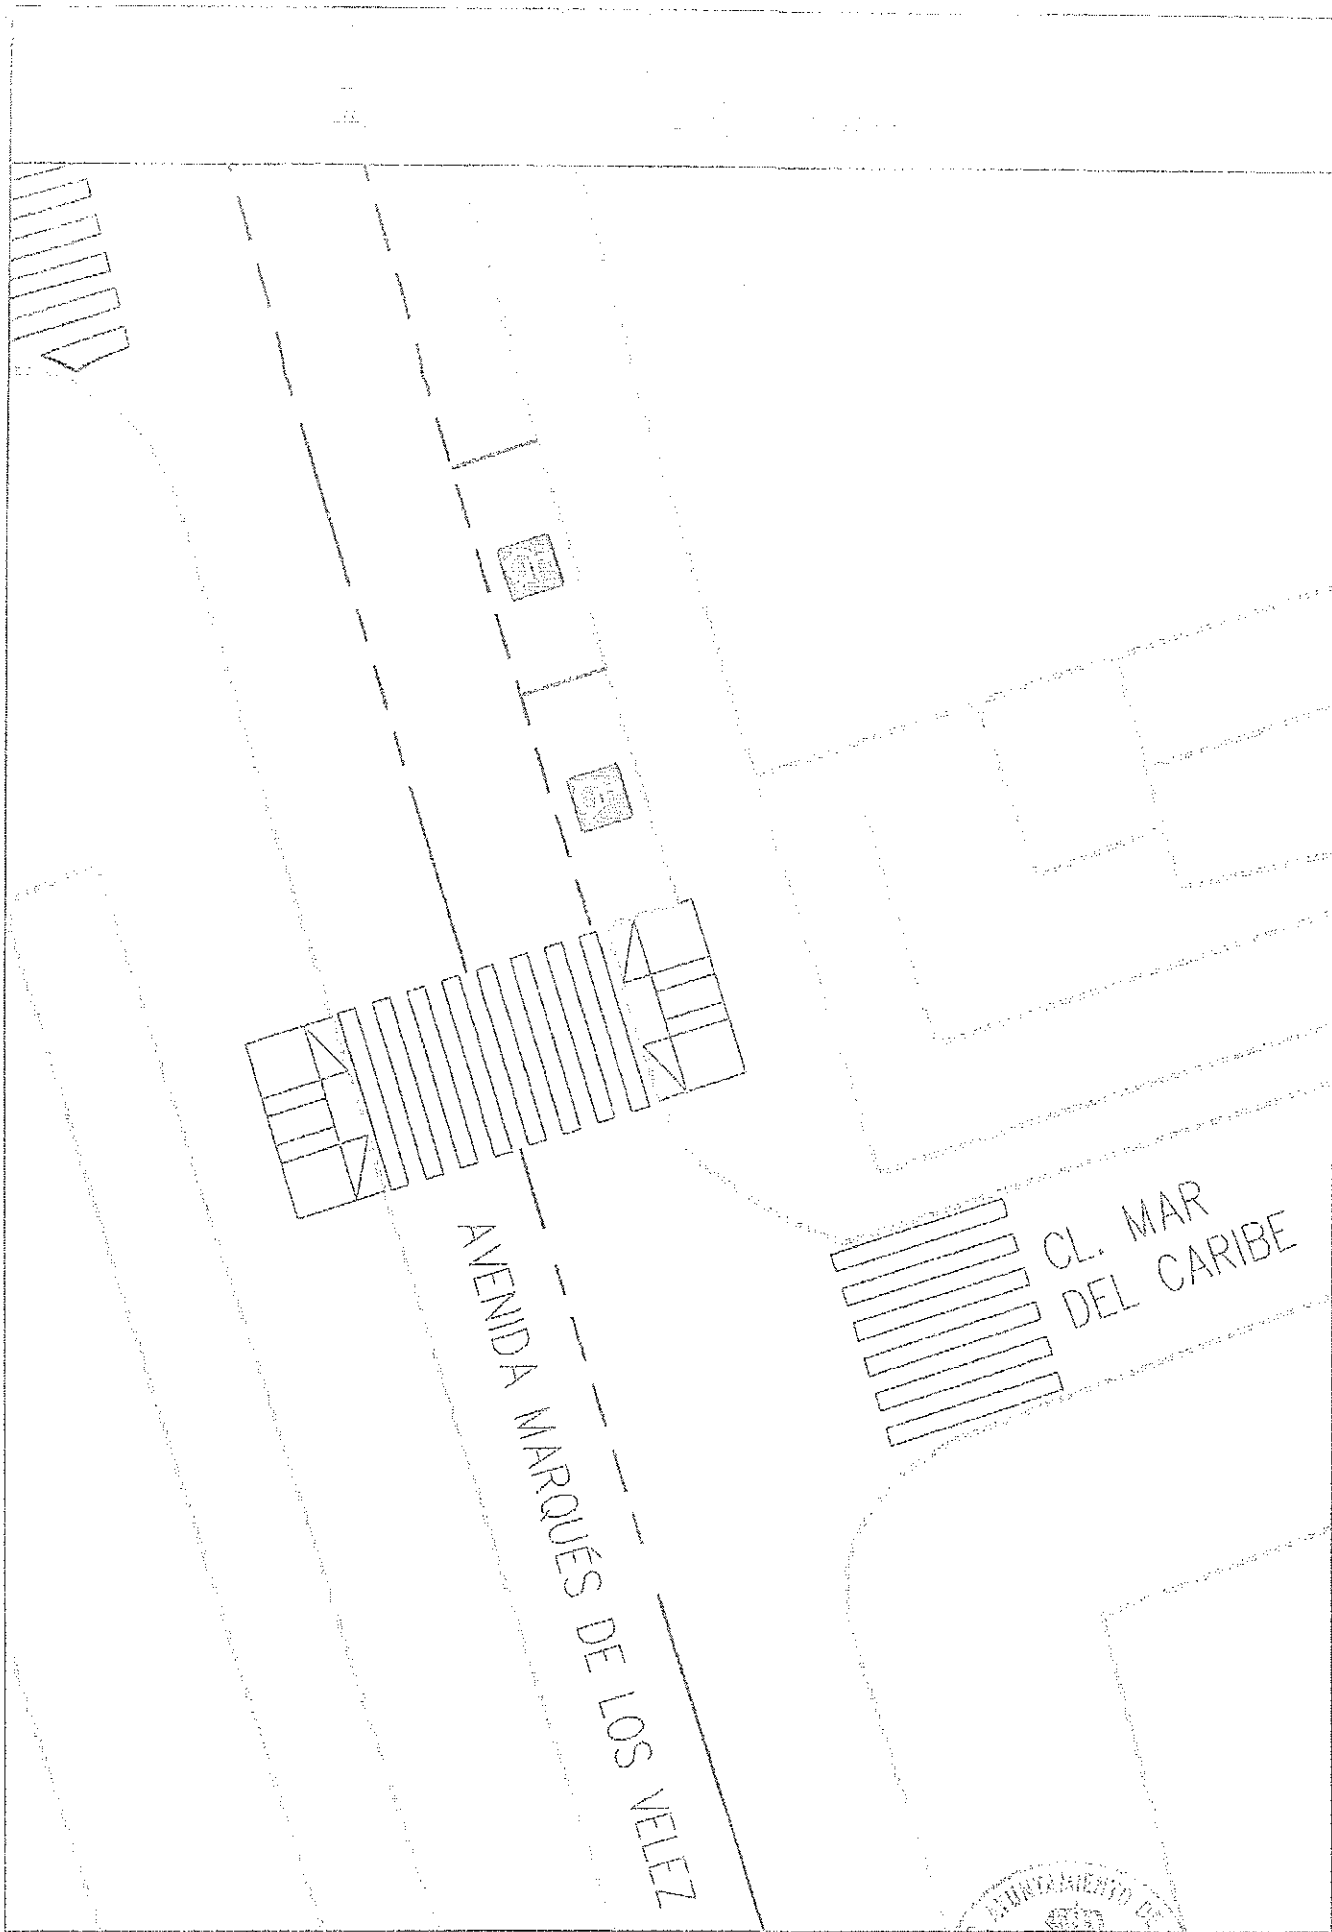


PLANO NUEVO PASO DE PEATONES AVDA. MARQUÉS DE LOS VÉLEZ - MURCIA

FECHA Mayo 2018

ESCALA 1:200

PLANO Nº 2
Hoja 2 de 2

EXFTE. SERVICIOS
1848/2017-005

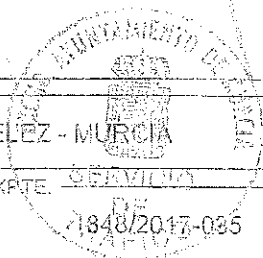

Ayuntamiento de Murcia
Tráfico y Transportes
(Administración)

Avda. Abenarabi 1A
30007 Murcia
T: 968358600
(C.I.F. P.3003000 A)



28-8-18

Fecha 12 de julio de 2018
N/Referencia Exp. 857/2018-035
Tráfico


Destinatario:
Presidente Junta Distrito La Flota-Vistalegre
A/A D. Victor Ruiz Iranzo
C/ Isidoro Maíquez
Local Centro Integral
30007-Murcia

Estando en tramitación en este Servicio, expediente promovido por **POLICÍA LOCAL**, relativo a: MODIFICACIÓN DE ESTACIONAMIENTOS DE VEHÍCULOS DE DOS RUEDAS EN LA C/ ANTONIO ULLOA DE MURCIA; y una vez informado por el Servicio Técnico de Tráfico con fecha 28 de mayo de 2018, se remite con el fin de que por esa Junta municipal se **emita informe sobre el mismo**, en el plazo de **QUINCE DÍAS**, y deberá tener en cuenta que, **en caso de no recibirse la conformidad en el plazo indicado, se continuará con el procedimiento.**

Lo que le traslado para su conocimiento y posibles alegaciones, significándole que dicha actuación se llevará acabo una vez sean retirados los pivotes existentes.

LA INGENIERO JEFE DE TRÁFICO

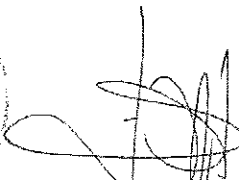


Pdo. Eva María Pérez Molina

8 JUN 2018

Glorieta de España, 1
30004 Murcia

T: 968 35 86 00

(C.I.F. P-3003000 A)



INFORME

FECHA: 28 de mayo de 2018

Exp.: 857/2018-035

S.Ref.:

ASUNTO: MODIFICACIÓN DE ESTACIONAMIENTOS DE VEHÍCULOS DE DOS RUEDAS EN LA C/ANTONIO ULLOA DE MURCIA

PROMOTOR: POLICÍA LOCAL

En relación con el asunto de referencia y tras analizar la situación expuesta en escrito de Policía Local en el que se argumenta la falta de uso de la zona destinada a motocicletas en la zona Este de la C/Antonio de Ulloa (junto a salida de garaje de policía local) y dada la alta demanda de aparcamiento de turismos en el entorno, se solicita a este Servicio eliminar la zona de aparcamiento de motos denominada 2 en el croquis adjunto y transformarla en aparcamiento en línea, este Servicio no tiene inconveniente.

Si bien, se informa que actualmente hay pivotes delimitando la calzada para evitar físicamente el estacionamiento de turismos.

Por tanto, teniendo en cuenta lo anterior, entendemos que debe remitirse a la Junta de Distrito de La Flota Vistalegre para su conocimiento y posibles alegaciones. En caso de no existir inconveniente, esta actuación se llevaría a cabo una vez se dispusiese del correspondiente decreto y hubiesen sido retirados los pivotes existentes por la Junta de Distrito o el Servicio correspondiente.

La Jefa de Sección
de Coordinación Técnica





VºBº
La Ingeniero Jefe Servicio de Tráfico

Mapa de Murcia



PLANTA TENDIERTA
CAMBIO DE USO DE
CAMBIO DE USOS
CAMBIO DE USOS
A LINEAS EN LINEA.

Mapa impreso desde la
web de callejero del
Ayuntamiento de
Murcia.

2018-05-25

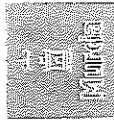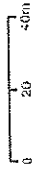

Ayuntamiento de Murcia,
servicio de Estadística

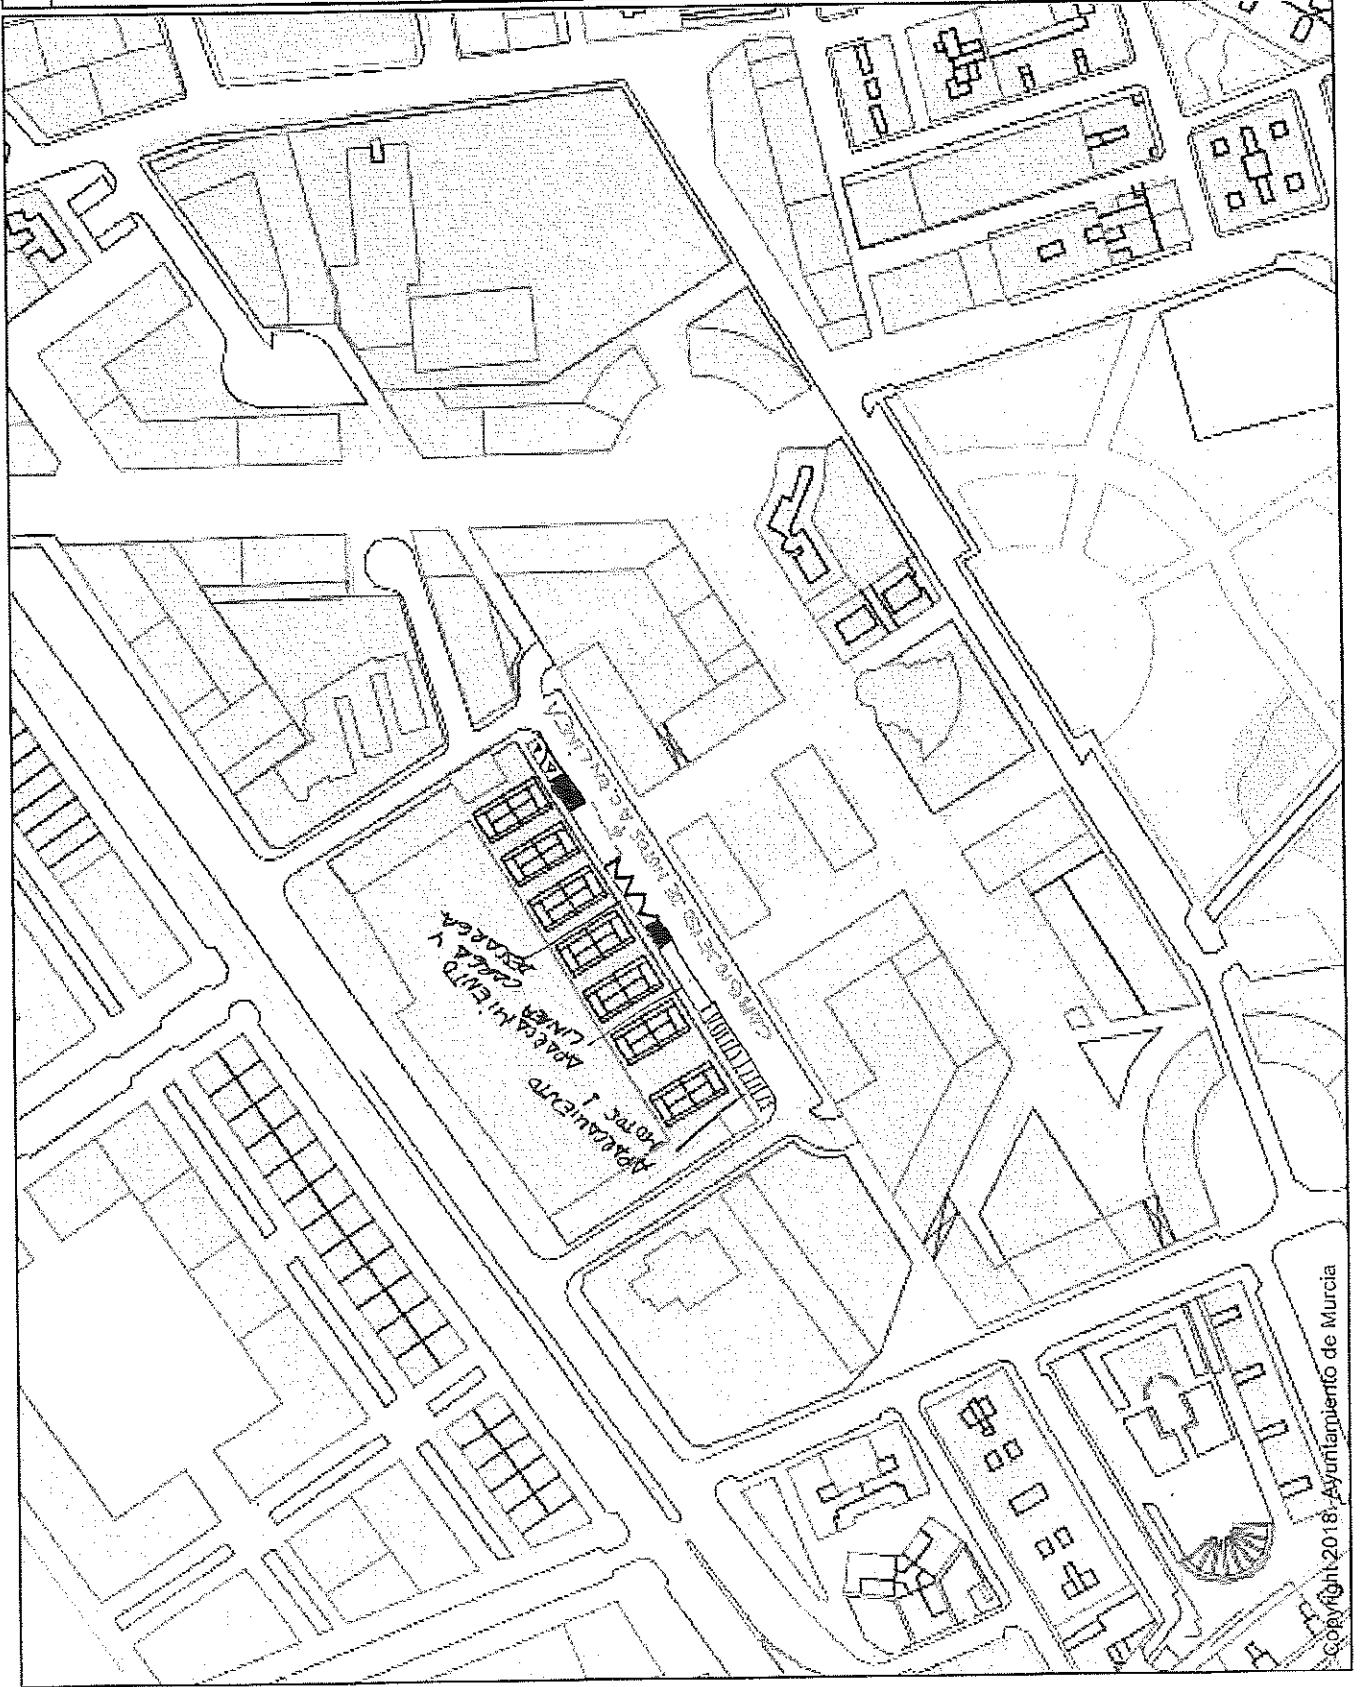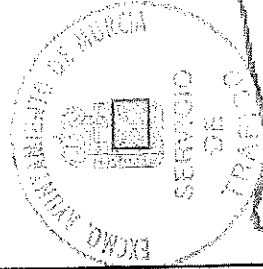

Ayuntamiento de Murcia
Tráfico y Transportes
(Administración)

Avda. Abenarabi 1A
30007 Murcia
T: 968558600
(C.I.F. P-3005000 A)



75-5-18

Fecha 23 de julio de 2018
N/Referencia Exp. 1146/2018-035
Tráfico

Destinatario:
Presidente Junta Distrito La Flota-Vistalegre
A/A D. Victor Ruiz Iranzo
C/ Isidoro Maiquez
Local Centro Integral
30007-Murcia

Estando en tramitación en este Servicio, expediente promovido por D^a **Claudia Solana Gascón**, relativo a: PLAZA DE ESTACIONAMIENTO PARA PERSONAS CON MOVILIDAD REDUCIDA CERCA DEL COLEGIO SAN BUENAVENTURA EN LA PLAZA CIRCULAR-CIRCULAR DE MURCIA; y una vez informado por el Servicio Técnico de Tráfico con fecha 10 de julio de 2018, se remite con el fin de que por esa Junta municipal **se emita informe sobre el mismo**, en el plazo de **QUINCE DÍAS**, y deberá tener en cuenta que, **en caso de no recibirse la conformidad en el plazo indicado, se continuará con el procedimiento.**

LA INGENIERO JEFE DE TRÁFICO



Fdo. Eva María Pérez Molina

16 JUL 2018



INFORME

FECHA: 10 de julio de 2018

Exp.: 1146/2018-035

ASUNTO: SOLICITA PLAZA APARCAMIENTO PARA PERSONAS DE MOVILIDAD REDUCIDA CERCA COLEGIO SAN BUENAVENTURA EN PLAZA CIRCULAR

PROMOTOR: CLAUDIA SOLANA GASCÓN

En relación con el asunto de referencia y tras analizar la situación, cabe indicar que este Servicio no tiene inconveniente en señalar una plaza de estacionamiento para personas con movilidad reducida acreditada en la calle Nuestra señora de los Buenos Libros al no existir otras reservas para este colectivo en las proximidades, según el **croquis adjunto**.

- La reserva será de uso general y regulada por la normativa municipal vigente.
- Deberá informarse a la Junta de Distrito de la Flota-Vistalegre para su conocimiento y posibles alegaciones.
- La señalización se realizará por este Servicio una vez se disponga del correspondiente decreto.
- Deberá informarse a la empresa concesionaria de la O.R.A. al corresponder la ubicación propuesta a una plaza de residentes.
- Por tratarse de una utilización de un bien de dominio público, la correspondiente actuación se concedería a precario, pudiendo ser retirada cuando lo ordenara el Ayuntamiento, sin derecho a indemnización o reclamación alguna.



La Jefa de Sección
de Coordinación Técnica



VVB°
Ingeniero Jefe Servicio de Tráfico

MURCIA
S. NUESTRA SRA. DE LOS BUENOS LIBROS (19-20)
(DISTRITO COLONIA SAN BUENAVENTURA)

(ZONA DE RESERVAS)

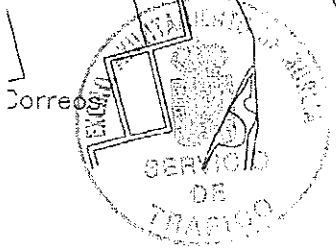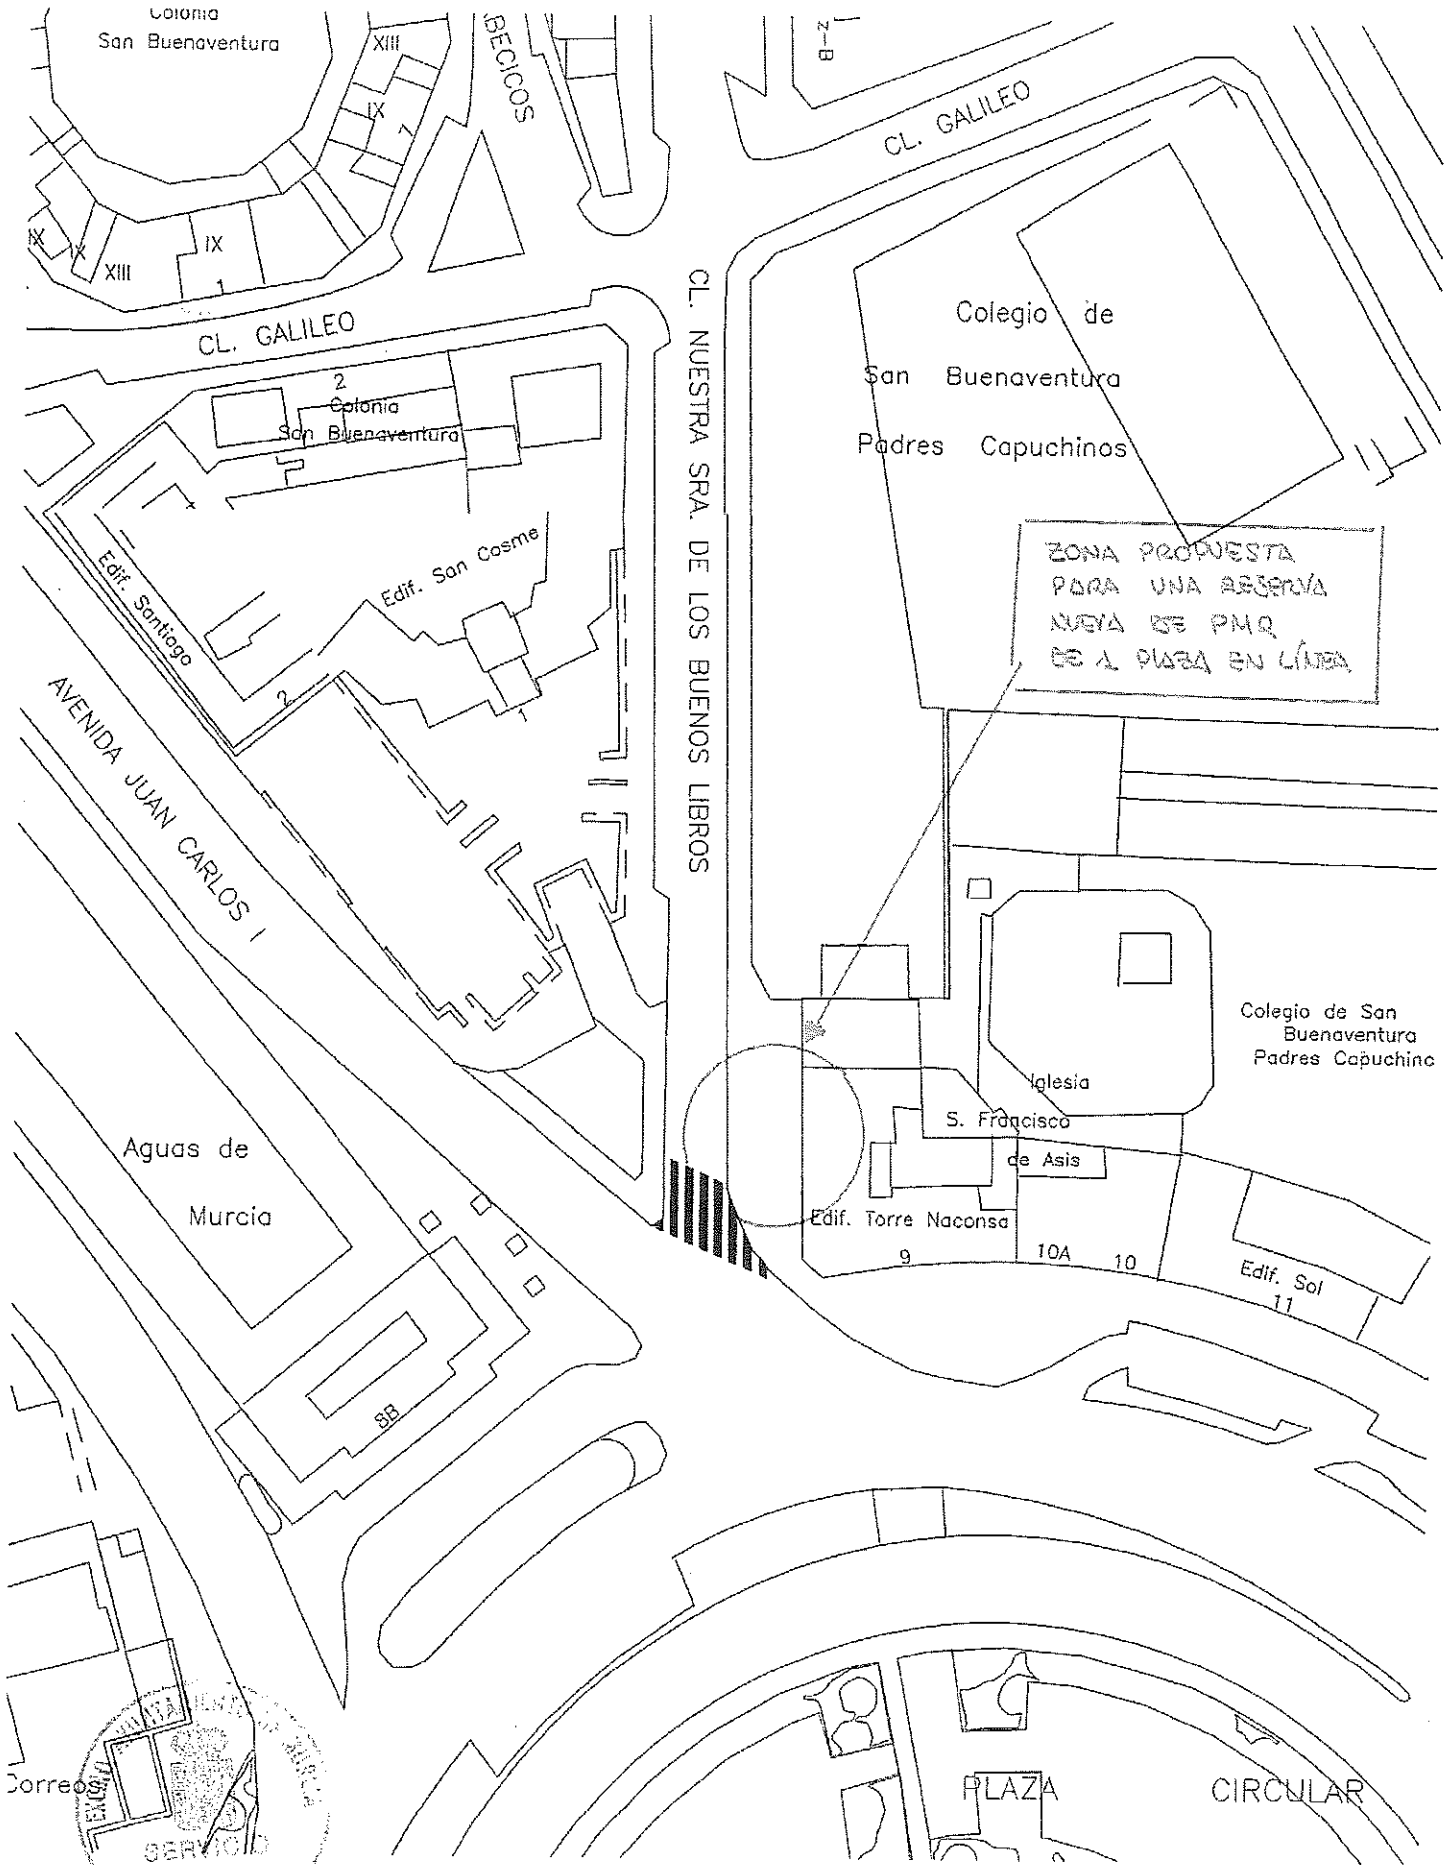

MURCIA


S. NTRA. SRA. DE LOS BUENOS LIBROS (JUSTO COLEGIO SAN BUENAVENTURA)



ZONA PROUESTA
PARA UNA RESERVA
NUEVA DE PMR
DE 1 PLAZA EN LÍNEA

(ZONA DE RESIDENTES)




 <p>Ayuntamiento de Murcia</p>	<p style="text-align: center;">DECRETO</p> <p style="text-align: center;">OBJETO: TRAFICO 26 JUN. 2018</p> <p style="text-align: center;"><i>El Director de la Oficina del Gobierno</i></p>	<p style="text-align: center;">SELLO REGISTRO GENERAL</p> <div style="border: 1px solid black; padding: 5px; margin: 10px auto; width: 80%;"> <p style="text-align: center;">REGISTRO DE ENTRADA</p> <p style="text-align: center;">Ayuntamiento de Murcia</p> <p style="text-align: center;">0000070314 26/06/2018 12:22:38</p> </div>
---	--	--

<p>Nombre y apellidos o Razón Social</p> <p style="text-align: center;">CLAUDIA SOLANA SASOAN</p>			<p>D.N.I. / C.I.F.</p> <p style="text-align: center;">52022425J</p>	
<p>Domicilio</p> <p>ADDA MARQUÉS DE LOS OÍLES, N.º 35</p>	<p>C.P.</p> <p>30008</p>	<p>Localidad</p> <p>MURCIA</p>	<p>Teléfono</p> <p>669859719</p>	
<p>Representante, en su caso</p> <p>NI CRISTINA SASOAN SANCIA</p>			<p>D.N.I.</p> <p>79108390-D</p>	

EXPONE: NECESIDAD DE APARCAMIENTO DE MINUSVALIDOS EN EL COLEGIO SAN BUENAVENTURA PARA PODER APARCAR Y LLEVAR AL COLEGIO A MIS HIJAS CON SEGURIDAD.

SOLICITA: APARCAMIENTO DE MINUSVALIDOS EN EL COLEGIO SAN BUENAVENTURA PORQUE ES IMPOSIBLE APARCAR ALLI, Y ES UN PELIGRO, CADA NIÑA VA A EN A UN COLEGIO POR SU MINUSVALIA Y NO LLEGO A TIEMPO JAU CAS DESO CON EL COCHE. Y PARA RECOGERLAS ISUAL. POR ESO AUNQUE VIVO CERCA LO SOLICITO AHORA PORQUE ES AHORA CUANDO VAN A EMPEZAR EN COLEGIO Y DISTINTO.
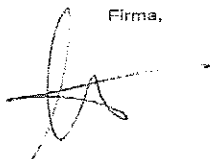
<p>Lugar y Fecha</p> <p>Murcia, 26 de Junio 2018</p>	<p>Firma,</p> 
--	---

Excmo. Sr. Alcalde del Excmo. Ayuntamiento de Murcia

"De conformidad con lo previsto en el art. 5 de la Ley 15/1999, de 13 de diciembre, de Protección de Datos de Carácter Personal, los datos personales recogidos en la presente instancia/formulario, serán incorporados y tratados en el sistema informático del Ayuntamiento de Murcia, y podrán ser cedidos de conformidad con la ley, pudiendo ejercer ante el mismo los derechos de acceso, rectificación, cancelación y oposición".

