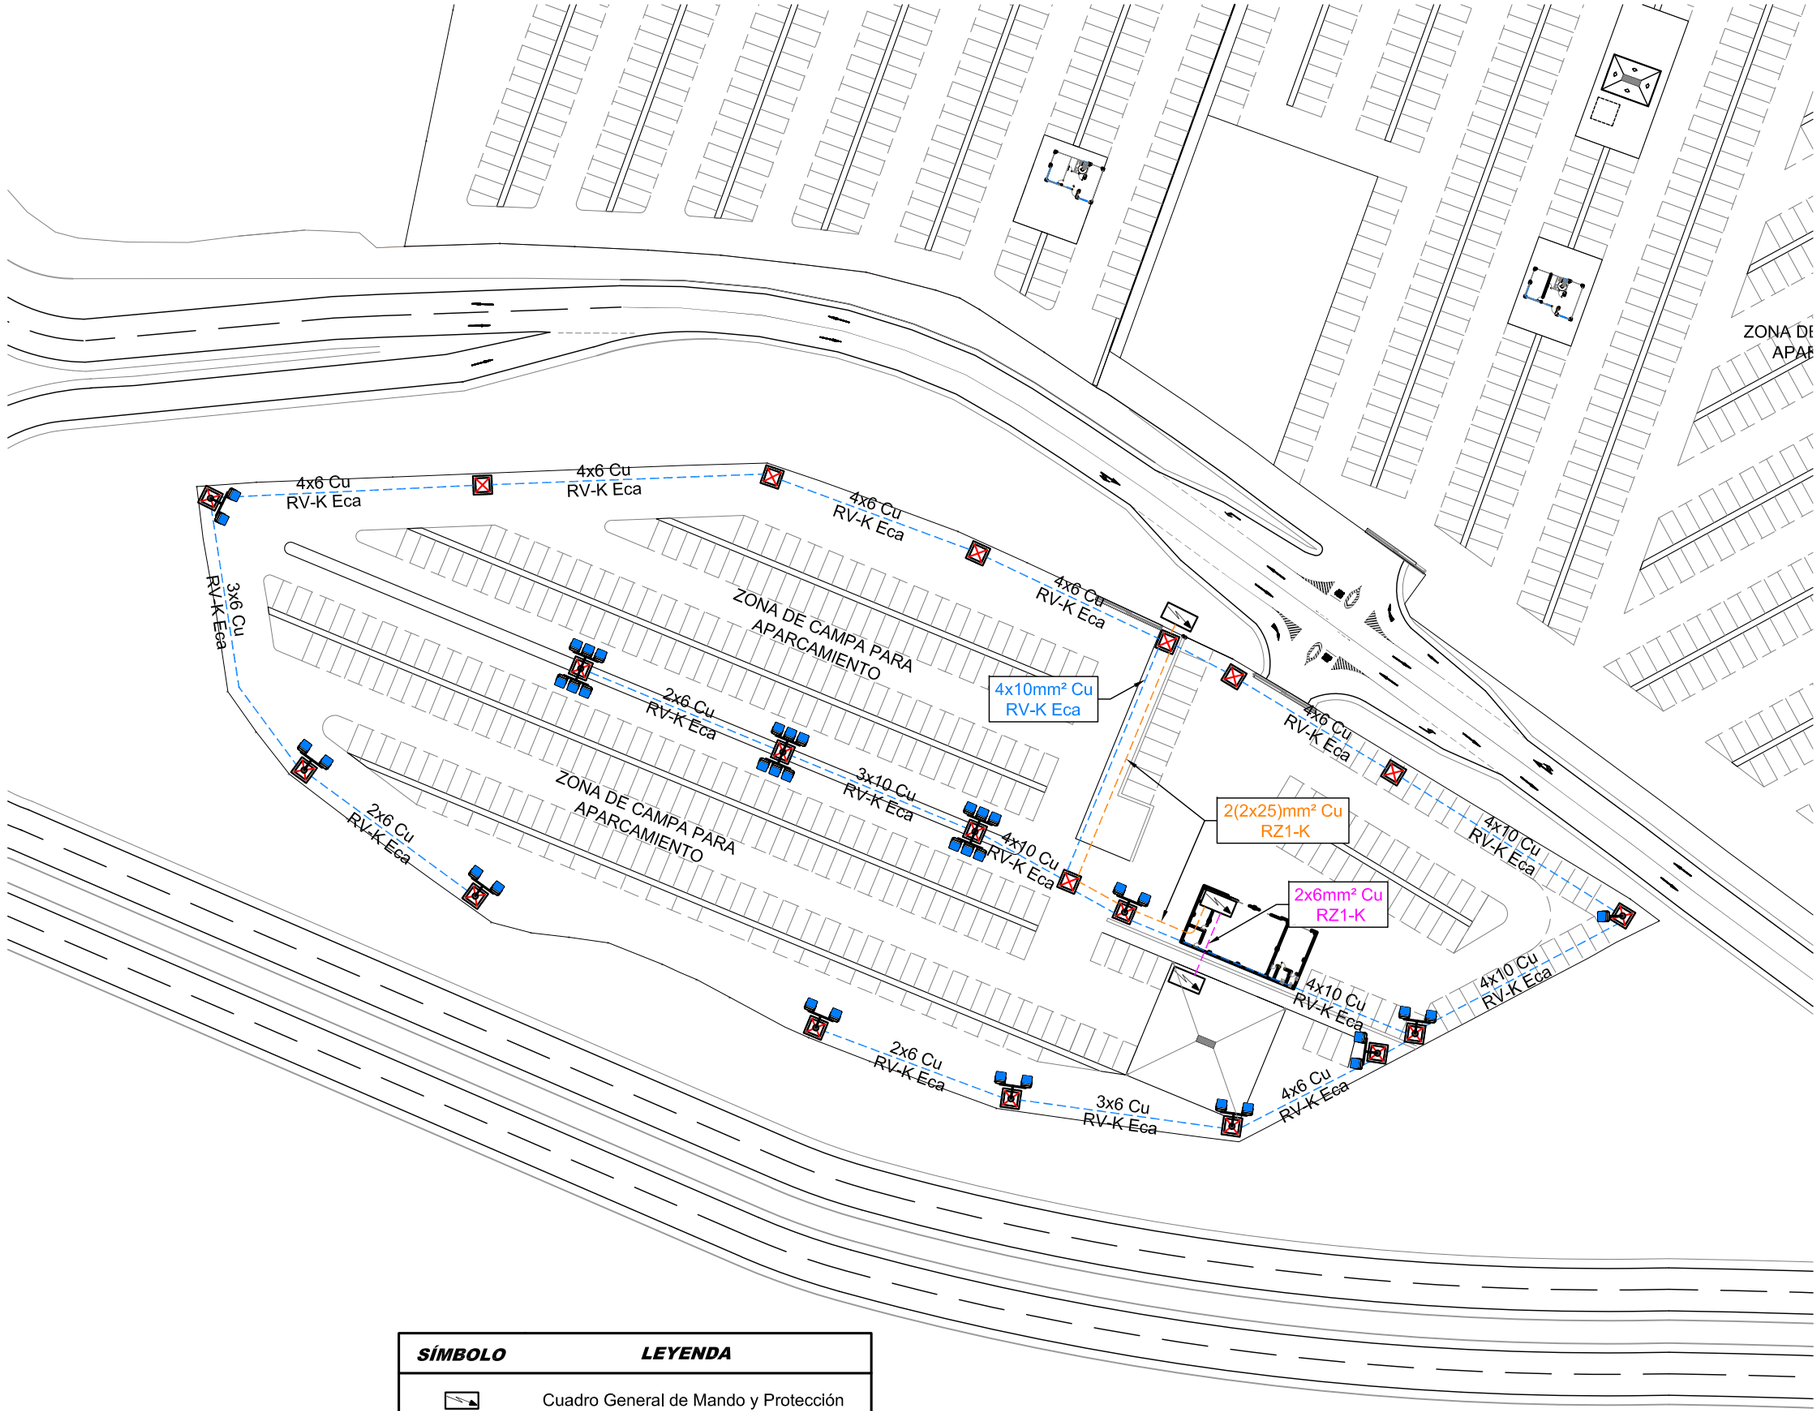

SÍMBOLO	LEYENDA
	Cuadro General de Mando y Protección
	Proyector Exterior LED IP-65/200w sobre colunna de 10mts
	Arqueta Ciega 40x40 cm
	Canalización enterrada Alumb. Exterior 1Ø90mm con conductores RV-K Eca
	Canalización enterrada D. I. 1Ø90mm con conductores RZ1-K(AS) Cca-s1b,d1,a1
	Canalización enterrada 1Ø90mm con conductores RV-K Eca

NOTA:
La puesta a tierra de los soportes se realizará por conexión a una red de tierra común para todas las líneas que partan del mismo cuadro de protección, medida y control. En las redes de tierra, se instalará como mínimo un electrodo de puesta a tierra cada 5 soportes de luminarias, y siempre en el primero y en el último soporte de cada línea. Los conductores de la red de tierra que unen los electrodos deberán ser:
- Aislados, mediante cables de tensión asignada 450/750 V, con recubrimiento de color verde-amarillo, con conductores de cobre, de sección mínima 16 mm² para redes subterráneas.
- El conductor de protección que une cada soporte con el electrodo o con la red de tierra, será de cable unipolar aislado, de tensión asignada 450/750 V, con recubrimiento de color verde-amarillo, y sección mínima de 16 mm² de cobre.

ATENCIÓN: La información aquí contenida es de propiedad de ***Oficina Técnica de Molina Proyectos, S.L.P.*** y es suministrada para el uso exclusivo del destinatario de la misma. No está permitido hacer copias de la totalidad o en parte de lo aquí contenido, sin la expresa autorización de ***Oficina Técnica de Molina Proyectos, S.L.P.***

NORTE

N, NO, NE, O, E, SO, SE, S

centauro rent a car

SIMBOLOGÍA:

PROYECTO DE INSTALACION DE ACTIVIDAD DESTINADA A:

CAMPA DE ALMACENAMIENTO DE VEHÍCULOS PARA ALQUILER CON LAVADERO, POR INTERÉS PÚBLICO

SITUACIÓN:

Polígono 161, Parcela Nº73, RM-17
Casa Blanca - Corvera, Murcia

PETICIONARIO:

CENTAURO RENT A CAR, S.L.

	Fecha	Nombre	Formato
Dibujado	24/05/2019	Joaquin Caravaca	A3
Aprobado	24/05/2019	P.J.L.G.	

PLANO:

INSTALACIONES GENERALES

ESCALA
1/1.000

PLANO Nº
03

Avenida Doctor Marín López, 8 Entlo. A
Molina de Segura - TLF. 968.64.16.58
Fax 968.38.94.31 - E-mail: otm@otmolina.com

D. PEDRO J. LOZANO GOMARIZ
INGENIERO TÉCNICO INDUSTRIAL

OTM PROYECTOS

FECHA
may. 2019

EXPTE.
19i013pl1