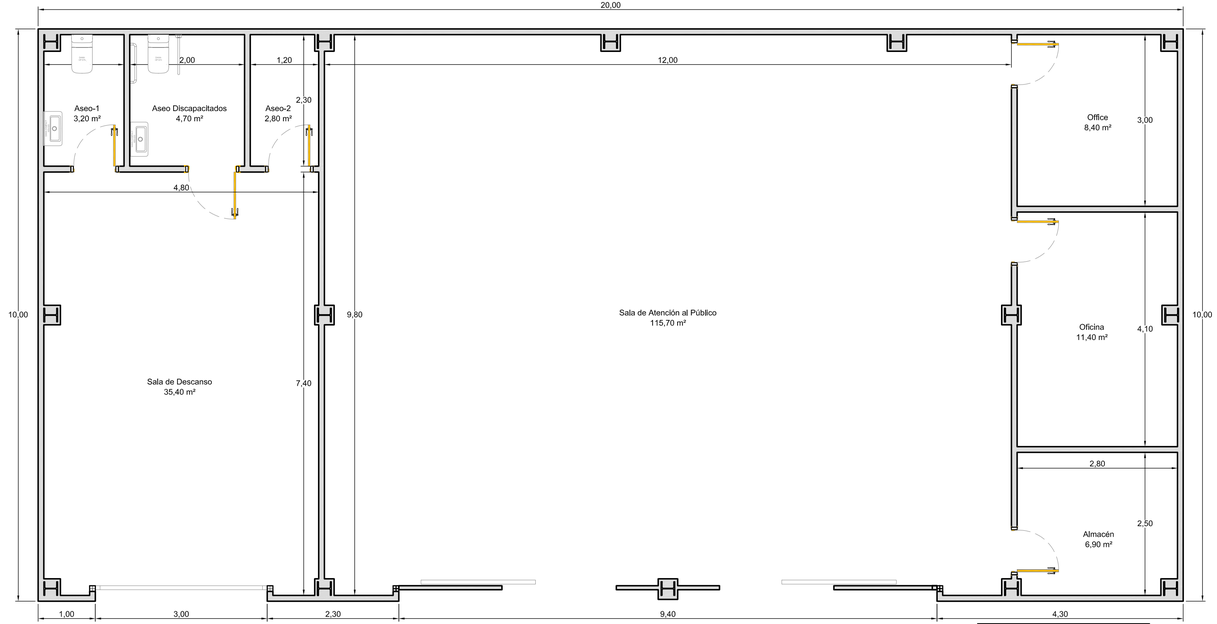

SUPERFICIES ÚTILES	
Aseo-1	3,20
Aseo-2	2,80
Aseo Discapacitados	4,70
Sala de Descanso	35,40
Sala de Atención al Público	115,70
Office	8,40
Oficina	11,40
Almacén	6,90
TOTAL:	**188,40 m2**
SUPERFICIE CONSTRUIDA	
TOTAL:	**200,00 m2**

ATENCIÓN: La información aquí contenida es de propiedad de ***Oficina Técnica de Molina Proyectos, S.L.P.*** y es suministrada para el uso exclusivo del destinatario de la misma. No está permitido hacer copias de la totalidad o en parte de lo aquí contenido, sin la expresa autorización de ***Oficina Técnica de Molina Proyectos, S.L.P.***

NORTE

EMPLAZAMIENTO DENTRO DE LA PARCELA

PROYECTO DE INSTALACION DE ACTIVIDAD DESTINADA A:

CAMPA DE ALMACENAMIENTO DE VEHÍCULOS PARA ALQUILER CON LAVADERO, POR INTERÉS PÚBLICO

SITUACIÓN:

Polígono 161, Parcela Nº73, RM-17
Casa Blanca - Corvera, Murcia

PETICIONARIO:

CENTAURO RENT A CAR, S.L.

	Fecha	Nombre	Formato
Dibujado	24/05/2019	Joaquín Caravaca	A3XL
Aprobado	24/05/2019	P.J.L.G.	

PLANO:

NAVE
- COTAS Y SUPERFICIES -

ESCALA
1/50

PLANO Nº
04

Avenida Doctor Marín López, 8 Entlo, A
Molina de Segura - TLF. 968.64.16.58
Fax 968.38.94.31 - E-mail: otm@otmolina.com

D. PEDRO J. LOZANO GOMARIZ
INGENIERO TÉCNICO INDUSTRIAL

FECHA
may. 2019

EXPTE.
19i013pl1