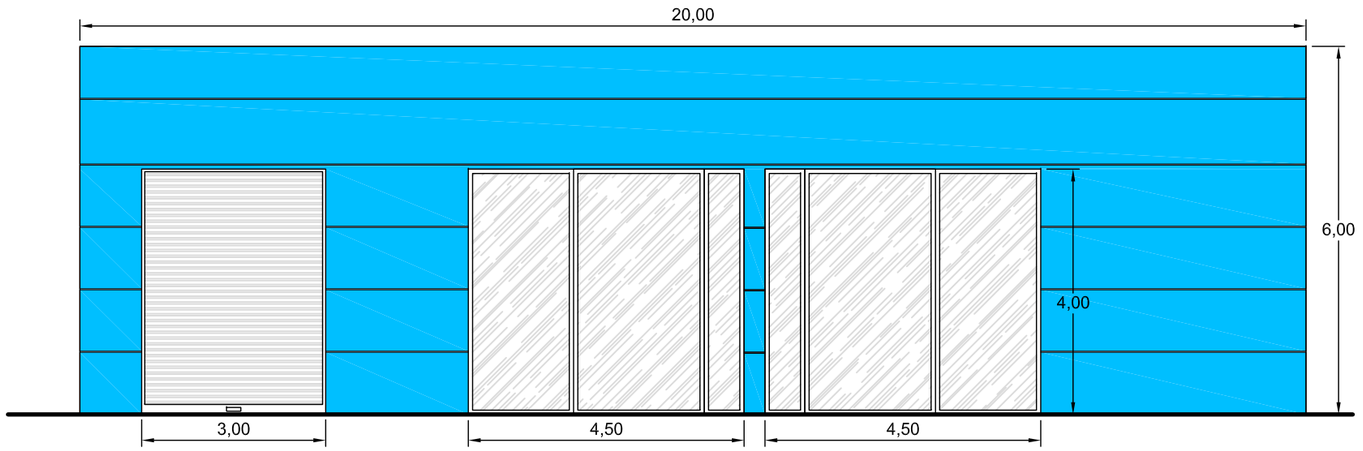

ALZADO PRINCIPAL

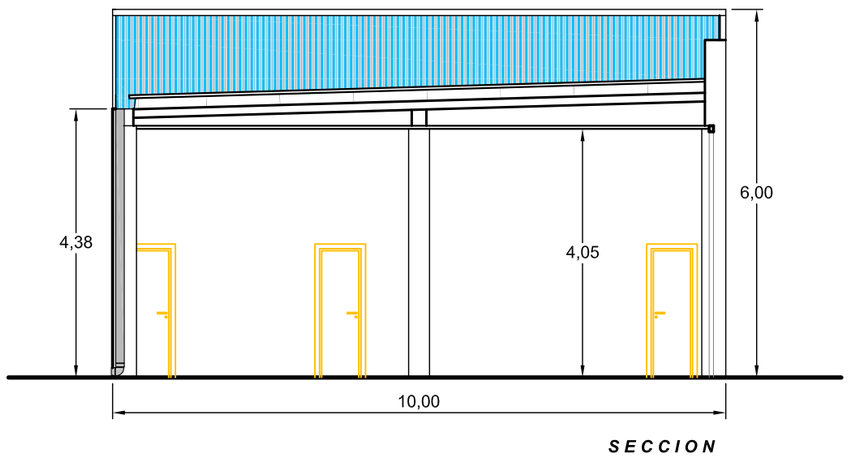

SECCION

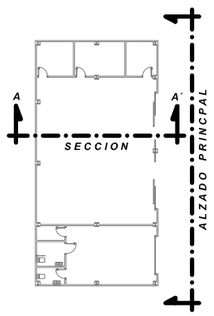

ATENCIÓN: La Información aquí contenida es de propiedad de ***Oficina Técnica de Molina Proyectos, S.L.P.*** y es suministrada para el uso exclusivo del destinatario de la misma. No está permitido hacer copias de la totalidad o en parte de lo aquí contenido, sin la expresa autorización de ***Oficina Técnica de Molina Proyectos, S.L.P.***

NORTE

SIMBOLOGÍA:

PROYECTO DE INSTALACION DE ACTIVIDAD DESTINADA A:

CAMPA DE ALMACENAMIENTO DE VEHÍCULOS PARA ALQUILER CON LAVADERO, POR INTERÉS PÚBLICO

SITUACIÓN:

Polígono 161, Parcela Nº73, RM-17
Casa Blanca - Corvera, Murcia

PETICIONARIO:

CENTAURO RENT A CAR, S.L.

	Fecha	Nombre	Formato
Dibujado	24/05/2019	Joaquin Caravaca	A3
Aprobado	24/05/2019	P.J.L.G.	

PLANO:

NAVE
SECCIÓN Y ALZADO PRINCIPAL

ESCALA 1/100

PLANO Nº 07

Avenida Doctor Marín López, 8 Entlo. A
Molina de Segura - TLF. 968.64.16.58
Fax 968.38.94.31 - E-mail: otm@otmolina.com

D. PEDRO J. LOZANO GOMARIZ
INGENIERO TÉCNICO INDUSTRIAL

FECHA may. 2019

EXPTE. 19i013pl1